

KIVONAT

Jászárokszállás Város Önkormányzata Képviselő-testületének
2024. április 25-ei
soros ülésének jegyzőkönyvéből

130/2024. (IV.25.) határozat:

/A Jászberényi Tankerületi Központ Széchenyi István Általános Iskola és AMI-t érintő épületfejlesztési pályázatához hozzájárulásról/

Jászárokszállás Város Önkormányzatának Képviselő-testülete – Jászárokszállás Város Önkormányzata és a Jászberényi Tankerületi Központ között 2017. november 15. napján kelt vagyonkezelési szerződés 27. pontja alapján – **engedélyezi és támogatja** a Jászárokszállási Széchenyi István Általános Iskola és AMI-t érintő épületfejlesztési projekt megvalósítását Jászárokszállás Város Önkormányzata (5123 Jászárokszállás, Árpád tér 1.) kizárólagos tulajdonát képező Jászárokszállás, **Köztársaság tér 15. (22 hrsz-ú), Pethes I. u. 9. (42 hrsz-ú) és Katona József u. (16, 17, 18, 19 és 20 hrsz-ú)** telkek, valamint a **Pethes I. utca (43 hrsz-ú)** ingatlanok igénybevételeivel a határozat mellékletét képező, 2024. március 5-én kelt, 124/2023. számú változási vázrajz tervezetnek megfelelően.

A Képviselő-testület egyben hozzájárul, hogy a Jászberényi Tankerületi Központ pályázatot nyújtson be a TOP-Plusz-3.3.3-23 számú „Köznevelési infrastruktúra fejlesztése” című felhívásra.

Felelős: polgármester.

Határidő: azonnal.

Erről értesülnek:

- 1) Széchenyi István Általános Iskola és AMI 5123 Jászárokszállás, Köztársaság tér 15.
- 2) Jászberényi Tankerületi Központ 5100 Jászberény Szabadság tér 16.
- 3) Pénzügyi Iroda Helyben
- 4) Műszaki Iroda Helyben
- 5) Irattár.

Kmf.

Antal Péterné Szerző Ildikó sk.
polgármester

Pelyvásné Dr. Tamba Krisztina sk.
aljegyző

Kivonat hitelül:

/:Szabó Gáborné:/
titkársági ügyintéző

Szabó Imre EV.
5100 Jászberény
Dohány u. 6.
A.sz: 64357551-2-36

Jászárokszállás
belterület

Munkaszám: 124/2023.

Adat sz. N146/2024.
Vizsg.sz H43/2024.
2/ 101 /2024.
3/ /2024.


VÁLTOZÁSI VÁZRAJZ

a 16, 17, 18, 19 20, 22, 42 és 43 helyrajzi számú földrészletek
alkotta telekcsoport újraosztásáról

E: 7- /2024.

A változás akaratunknak megfelelően történt.

Változás előtti állapot						Változás utáni állapot						
Helyrajzi szám	Alrészlet		Min.o.	Terület	AK	Helyrajzi szám	Alrészlet		Min.o.	Terület	AK	Jegyzet
	jel	műv. ág		ha.m²			jel	műv. ág		ha.m²		
1	2	3	4	5	6	7	8	9	10	11	12	13
16	—	Kivett; közterület	—	0.0449	—	16/1	—	Kivett; Általános iskola, udvar és egyéb épület	—	0.8557	—	
17	—	Kivett; Beépítetlen terület	—	0.0302	—							
18	—	Kivett; Beépítetlen terület	—	0.0346	—							
19	—	Kivett; Beépítetlen terület	—	0.0367	—							
20	—	Kivett; Beépítetlen terület	—	0.0264	—							
22	—	Kivett; Általános iskola, udvar és egyéb épület	—	0.4342	—							
42	—	Kivett; Általános iskola, udvar	—	0.1880	—							
43	—	Kivett; közterület	—	0.0804	—	16/2	—	Kivett; közterület	—	0.0197	—	
Összesen:	—		—	0.8754	—	Összesen:	—		—	0.8754	—	

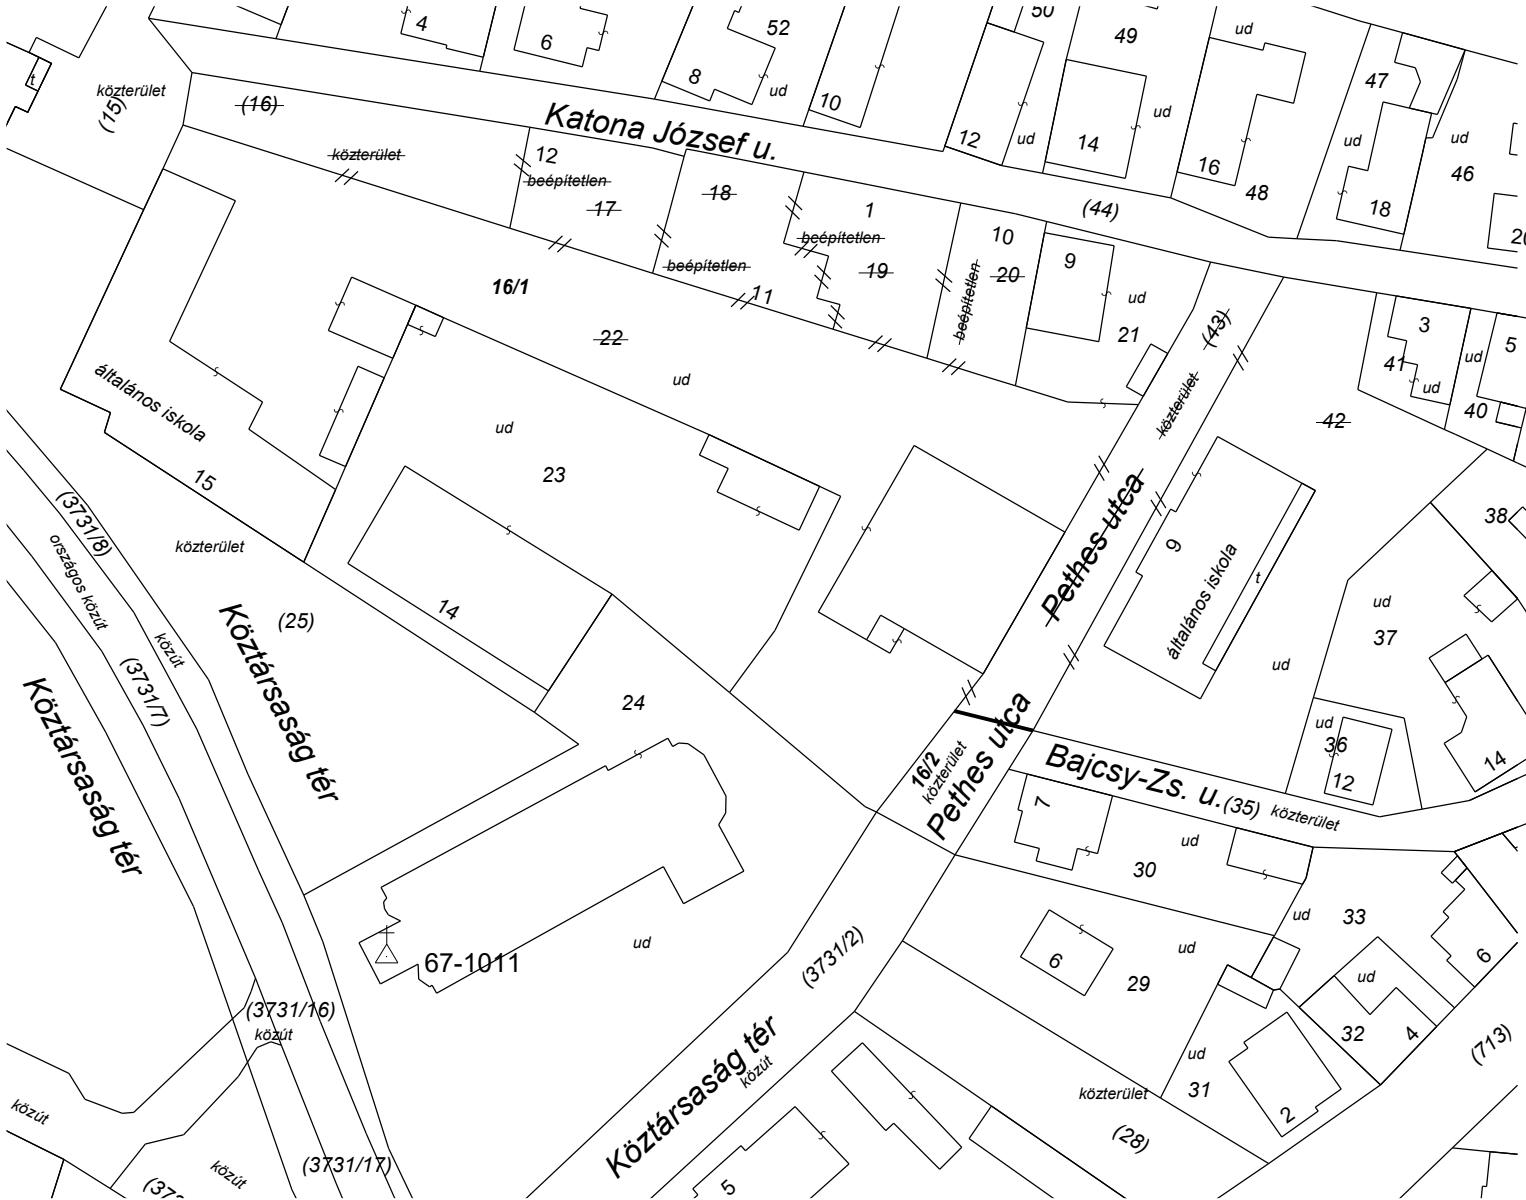

A vázrajz méretek levételére nem alkalmas.

Jászberény, 2024. március 05.

Készítő, minőséget tanúsító

Szabó Imre

Földmérő igazolvány száma: 7487
Ing.rend.min.sz: 1206/91, GD-16/292

A helyrajzi számozás és a területszámítás helyes. Ez a záradék a keltezésétől
számított egy évig hatályos.

Jászberény, 2024. hó nap

Záradékoló:.....

P.H.