




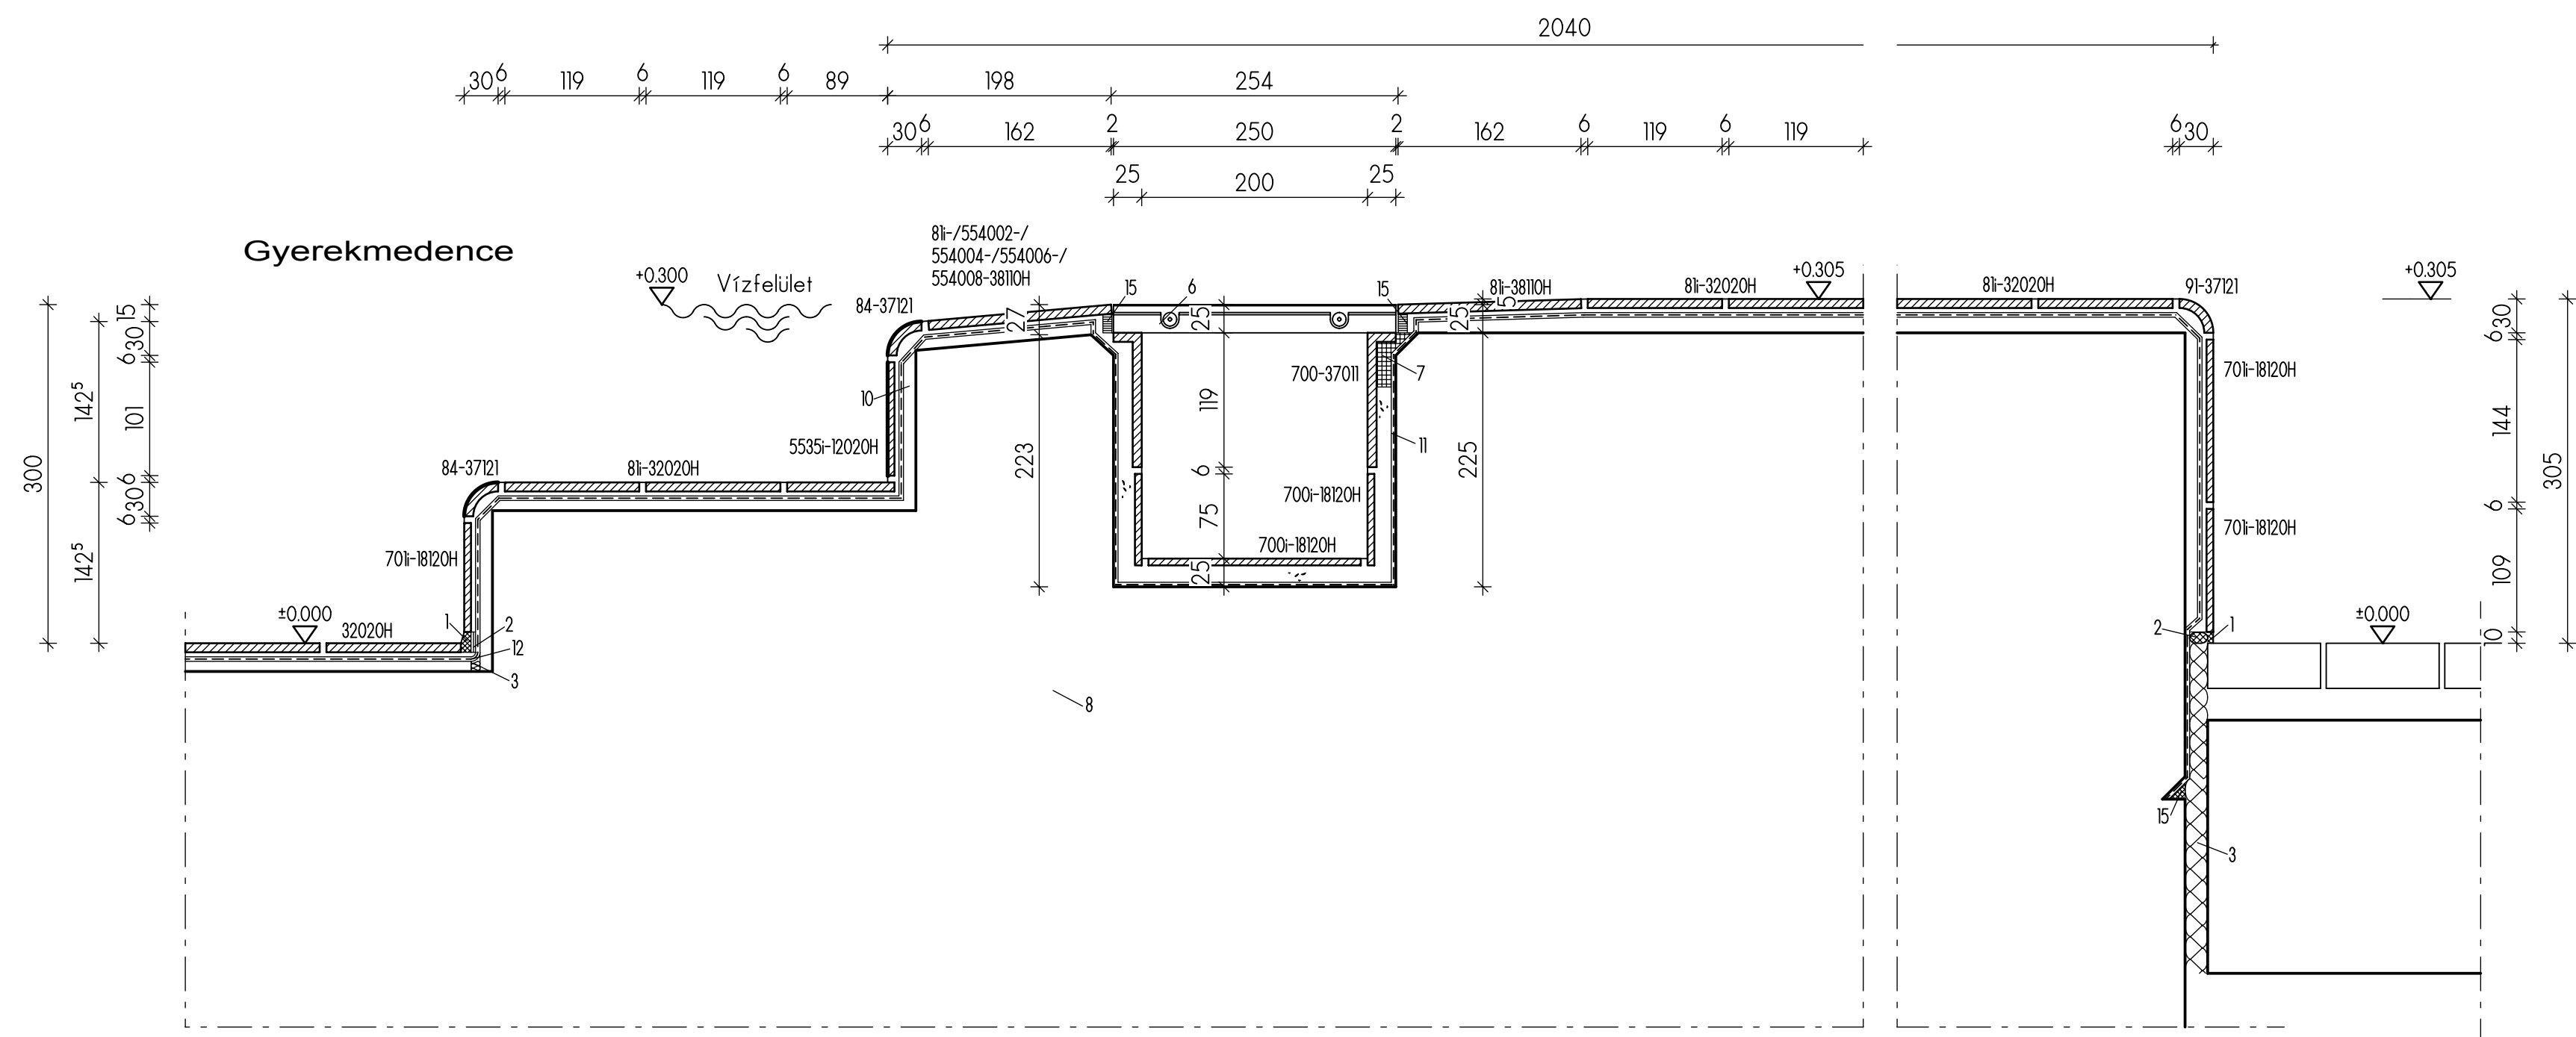


LÉPCSŐRÉSZLET 6 M.: 1:10

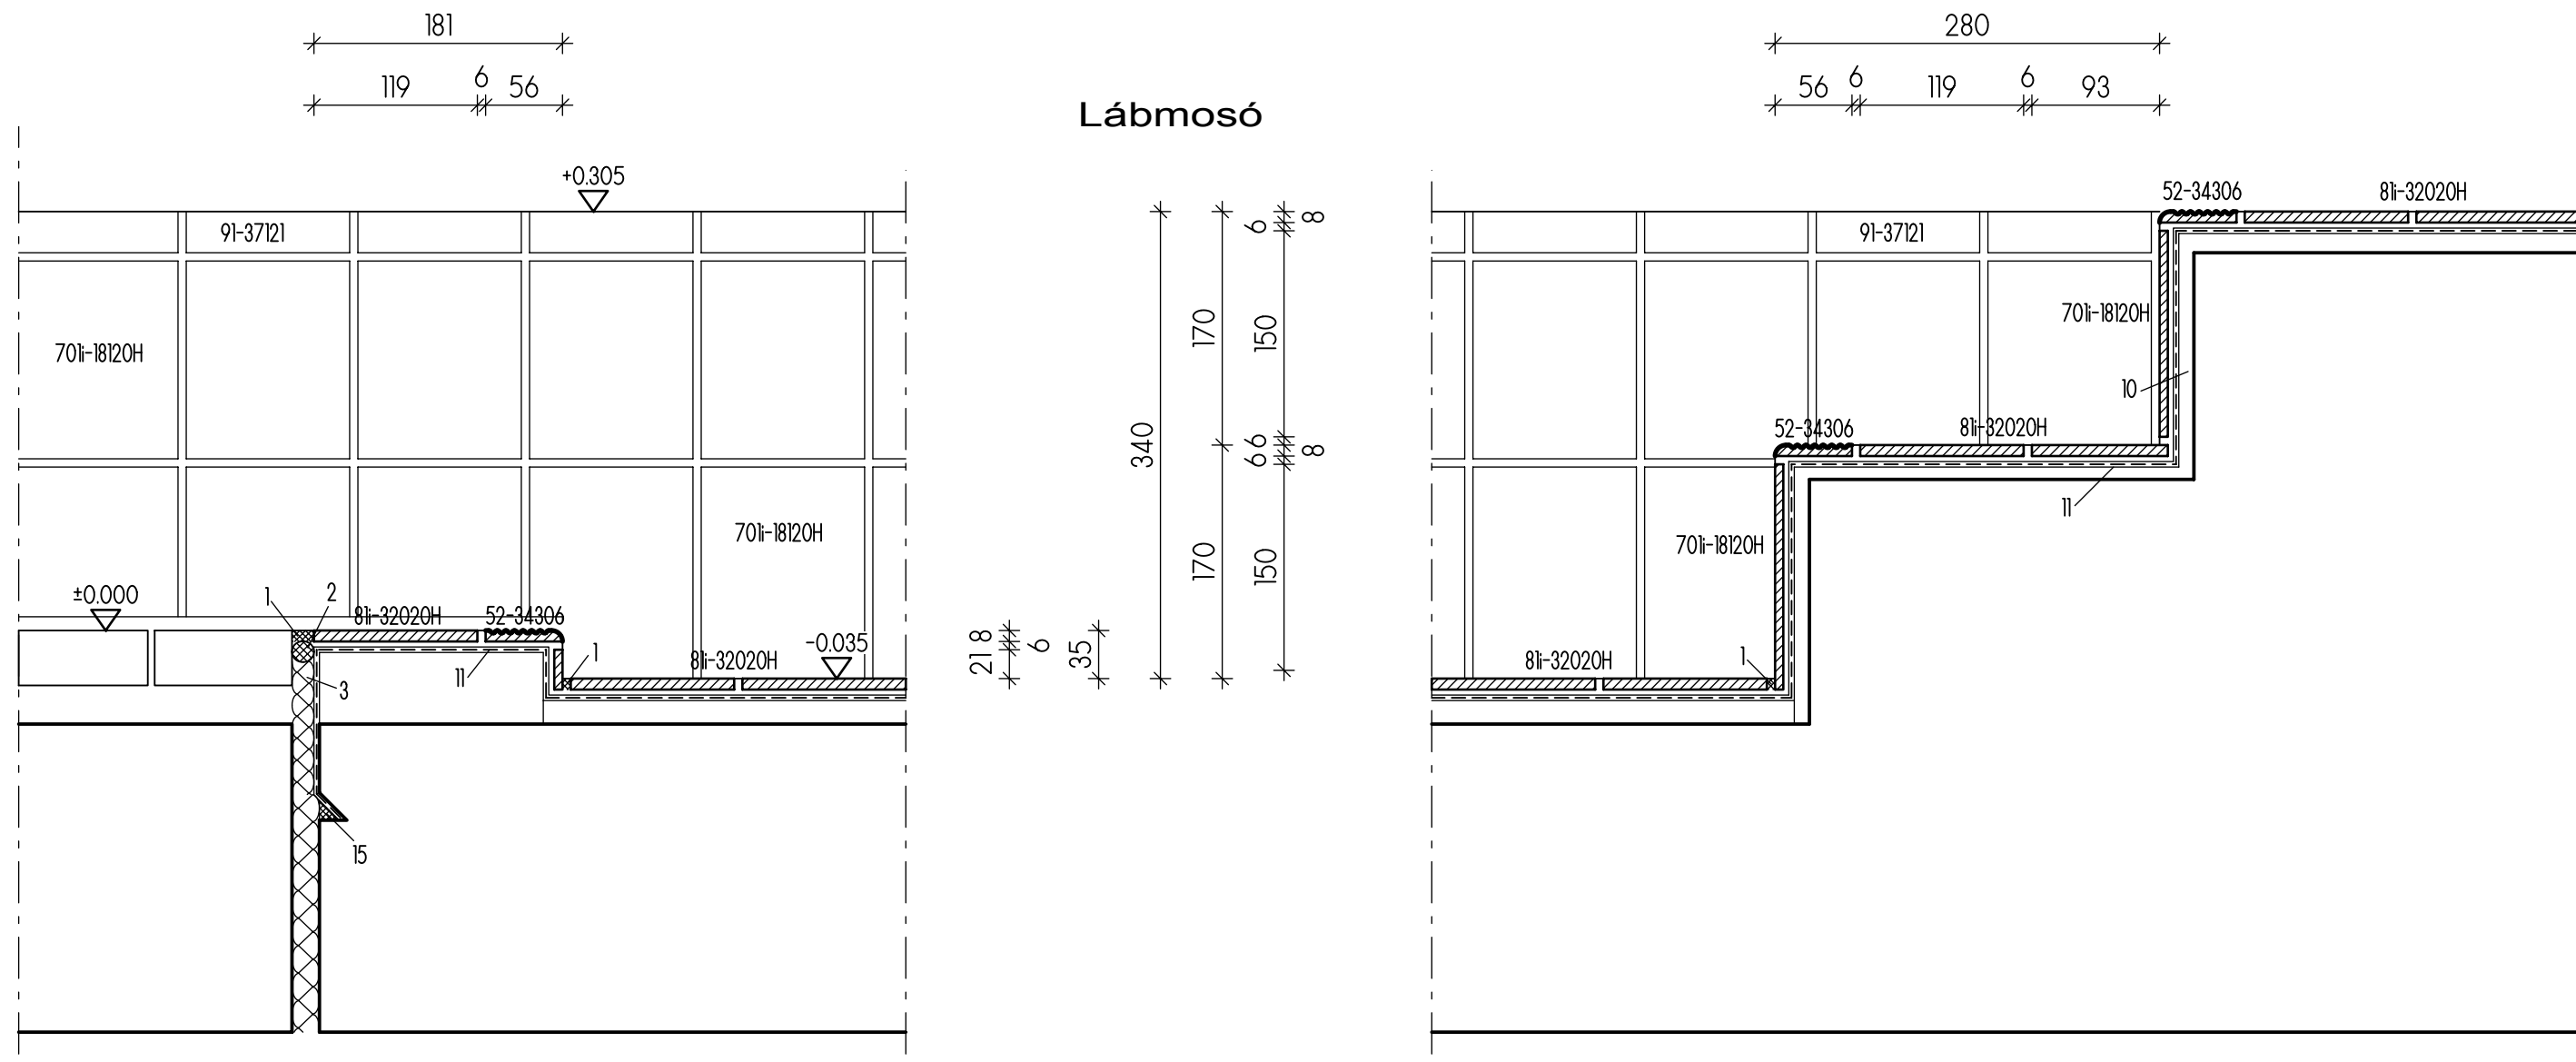


RÉSZLET 7 M.: 1:5

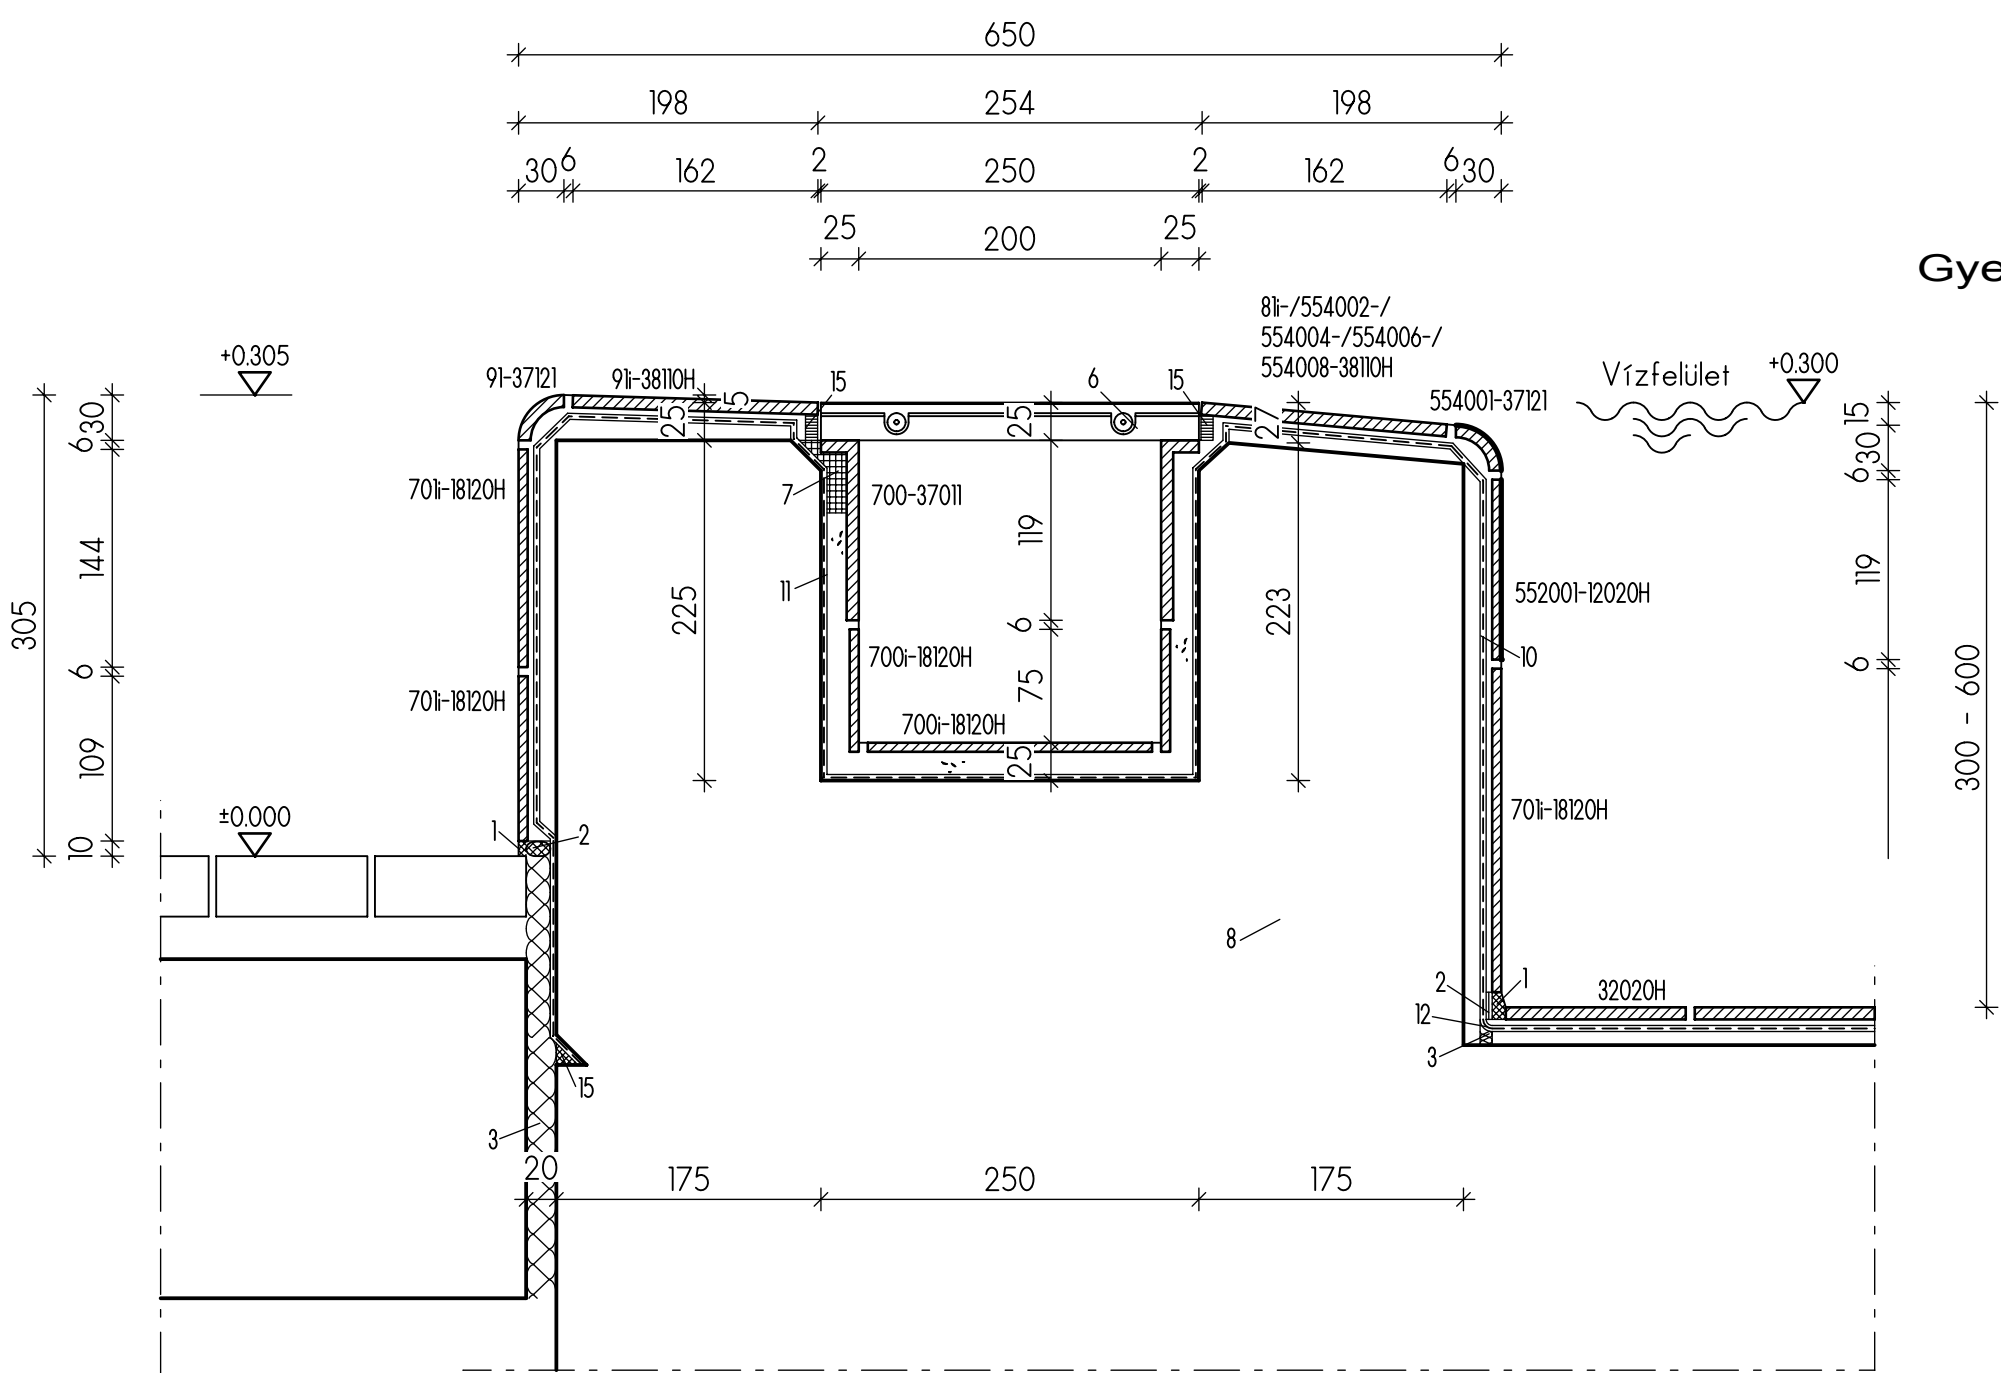

MEDENCEFEJ RÉSZLET 4 M.: 1:5

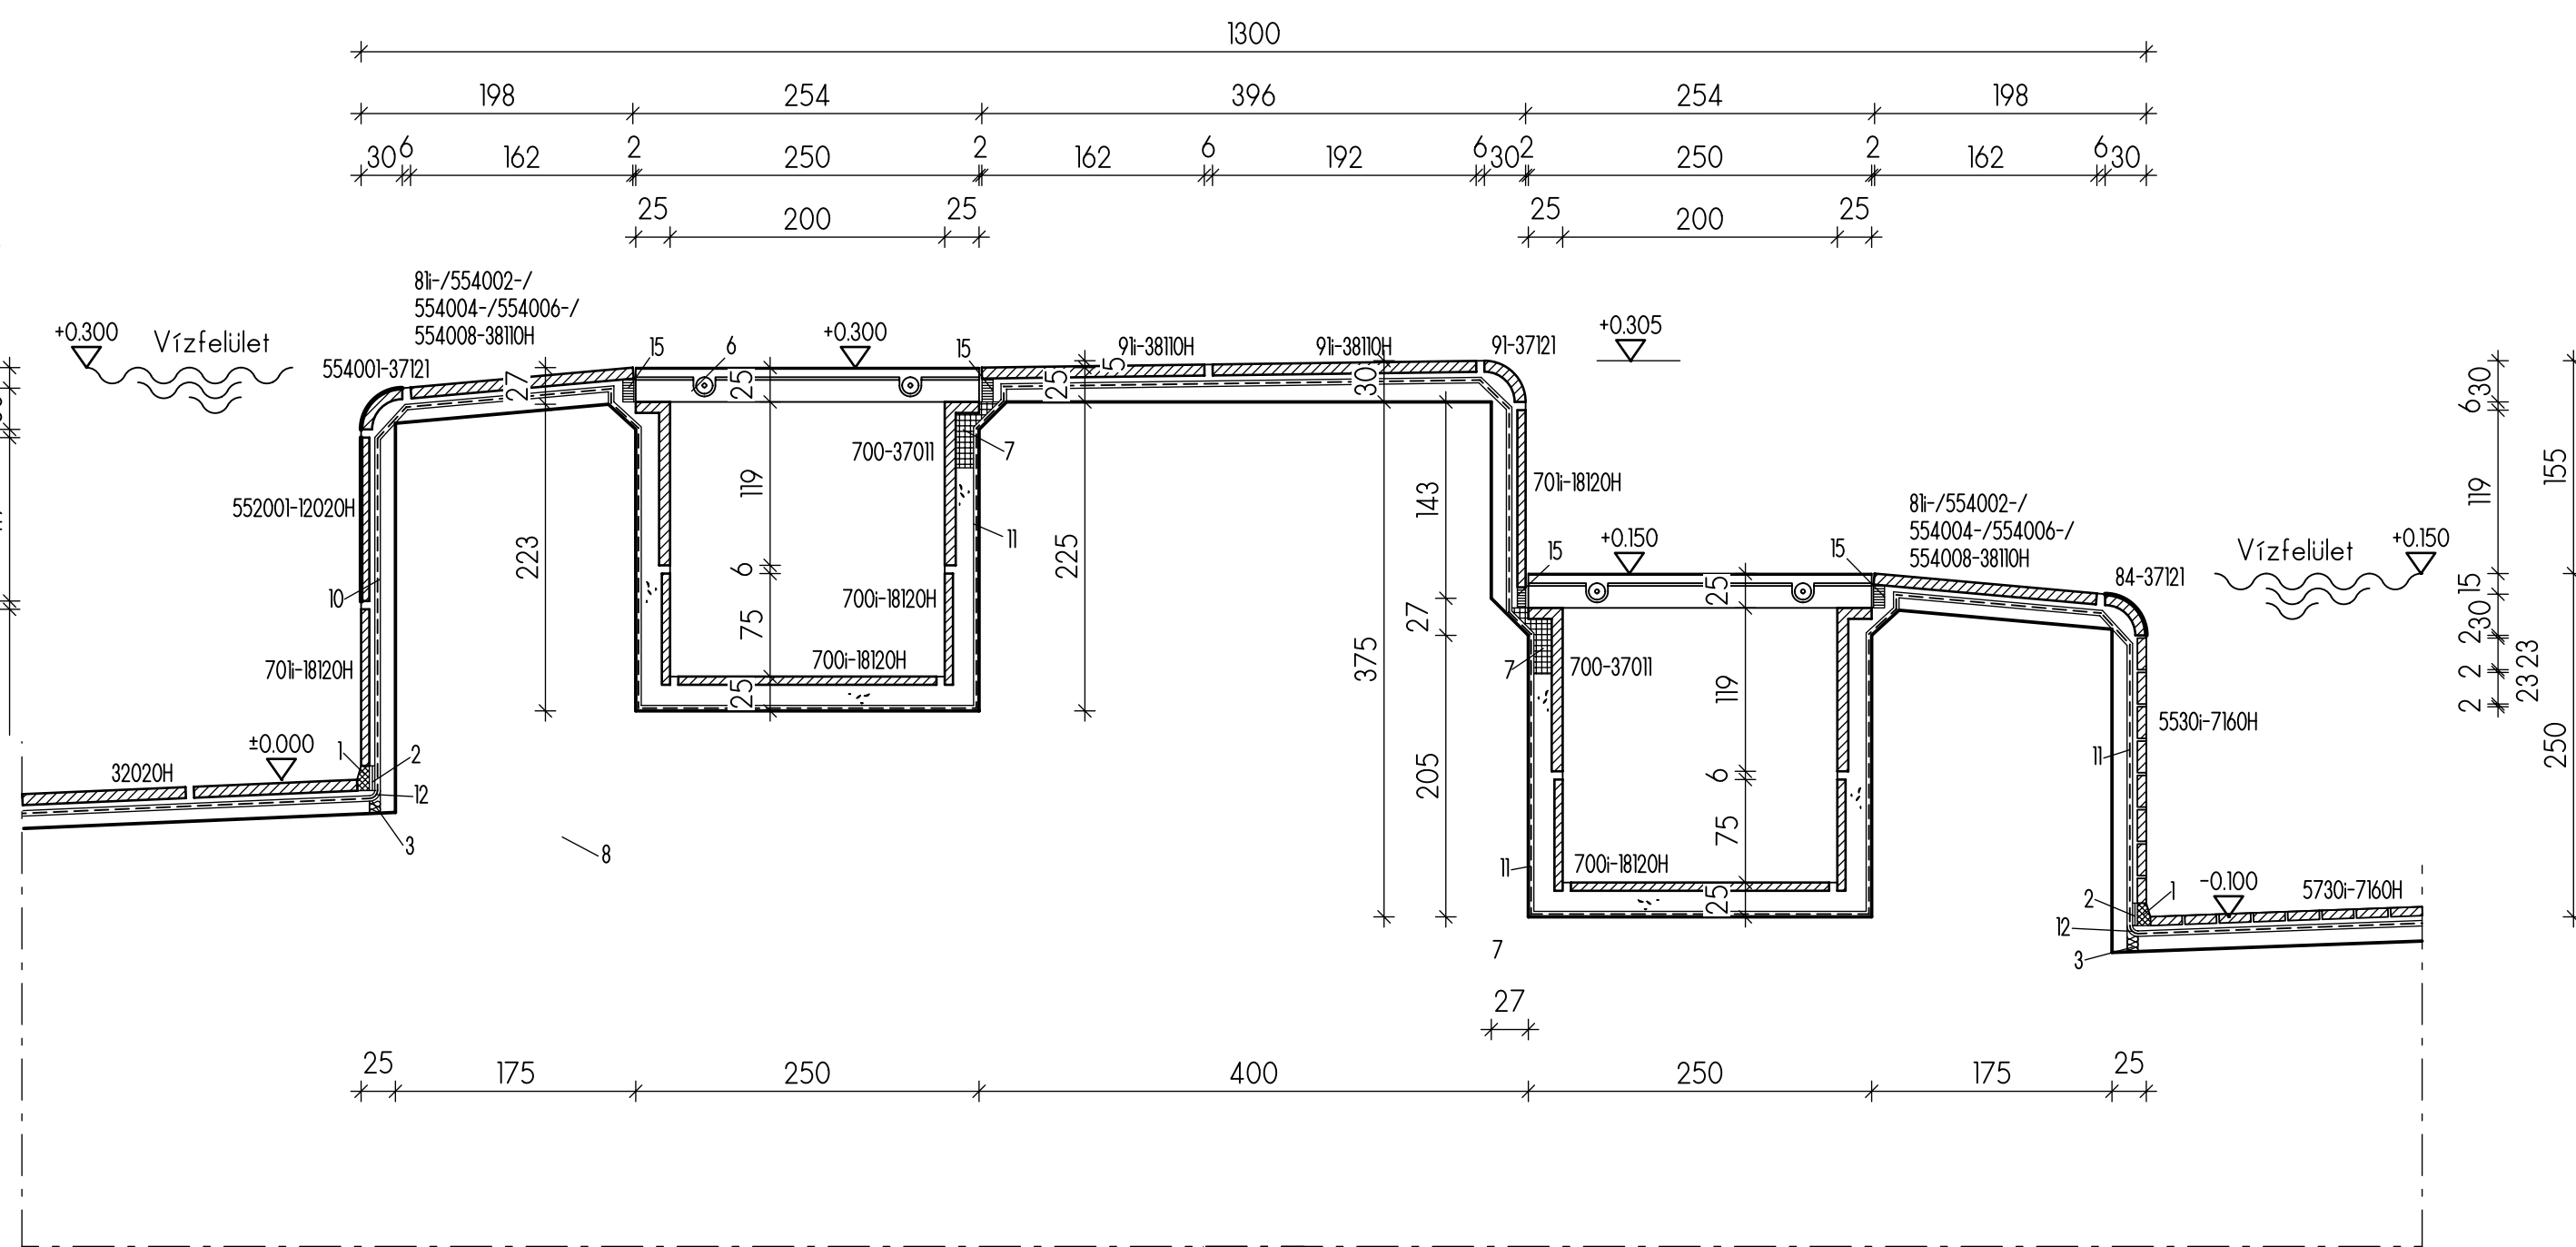


MEDENCEFEJ RÉSZLET 5 M.: 1:5

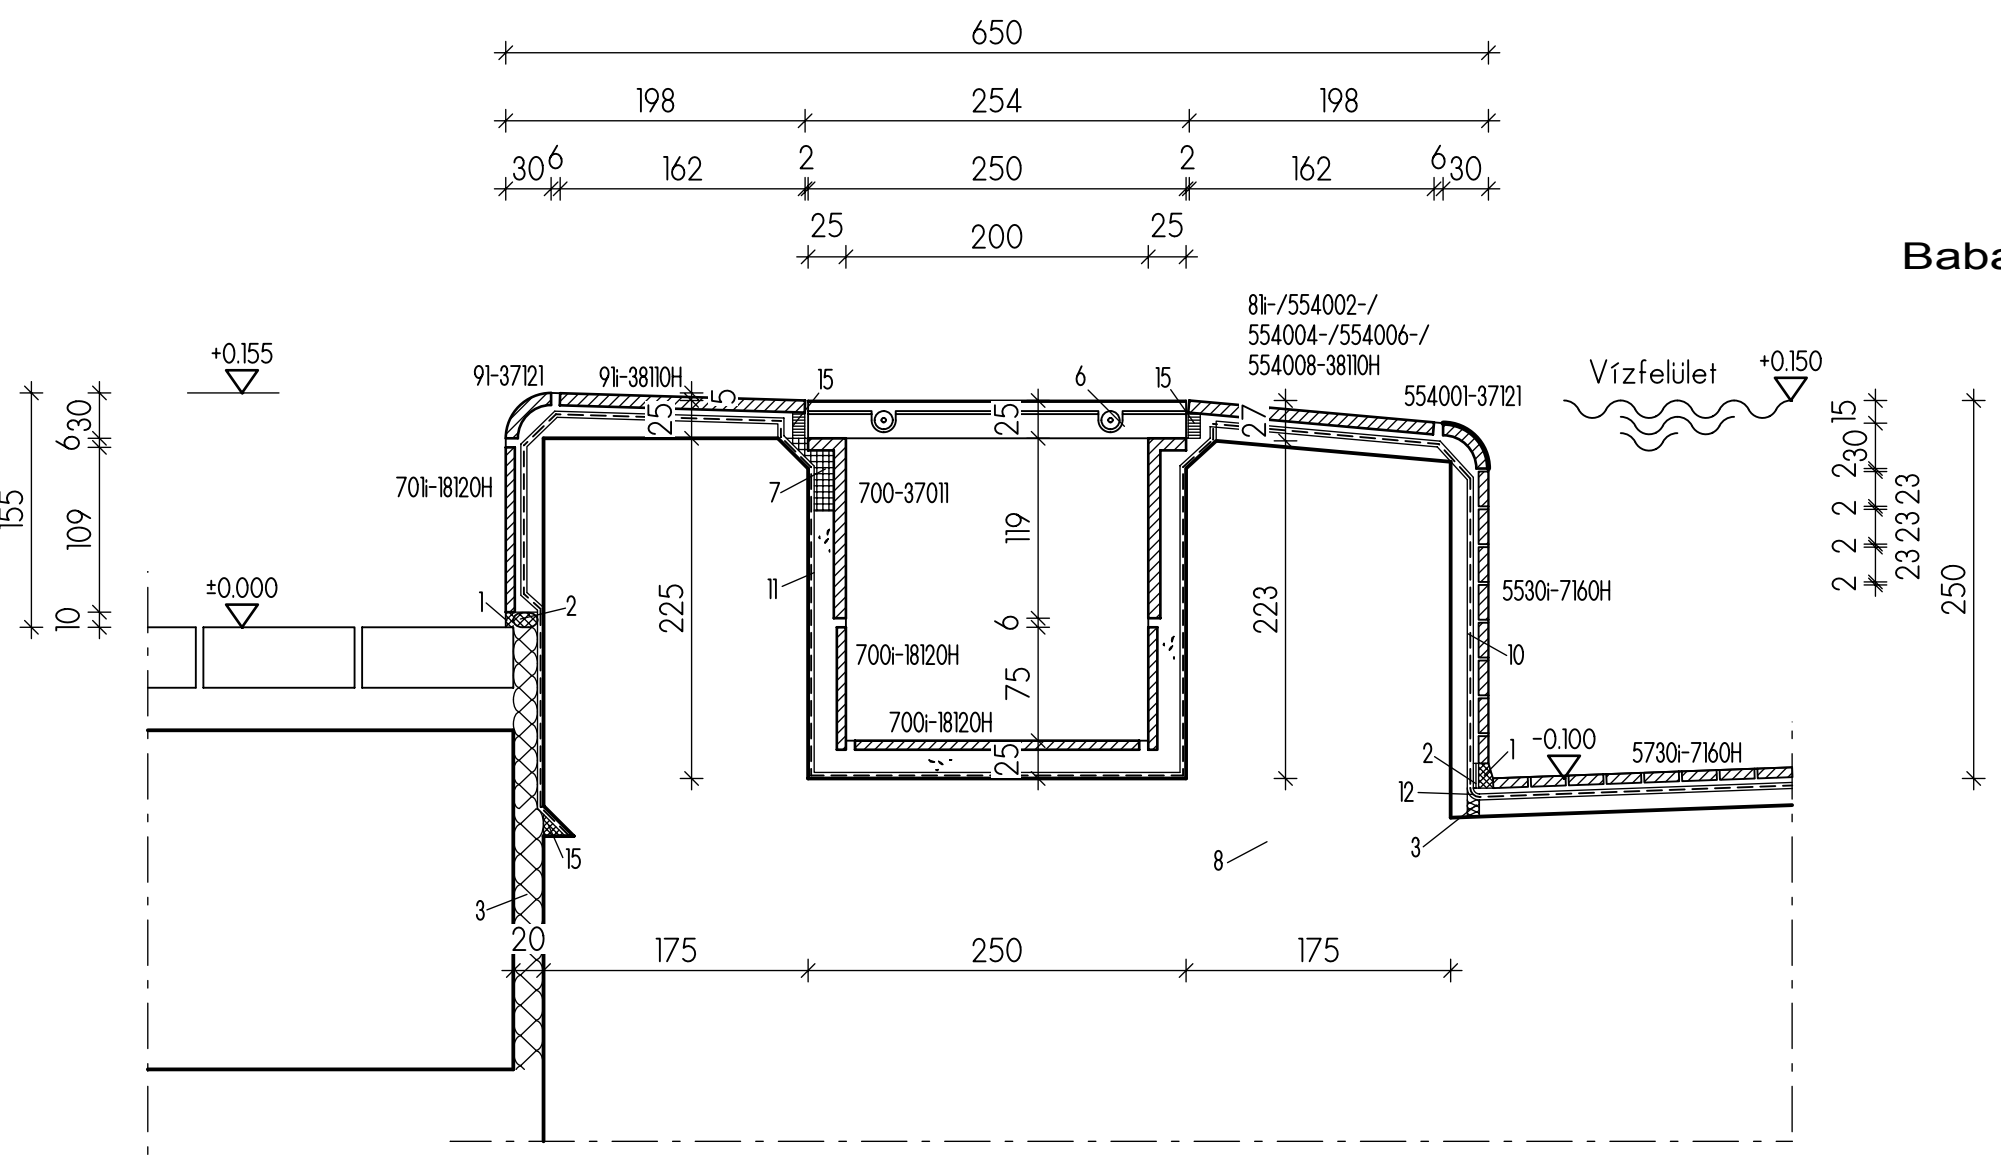


MEDENCEFEJ RÉSZLET 1 M.: 1:5

Baba-mam pancsoló

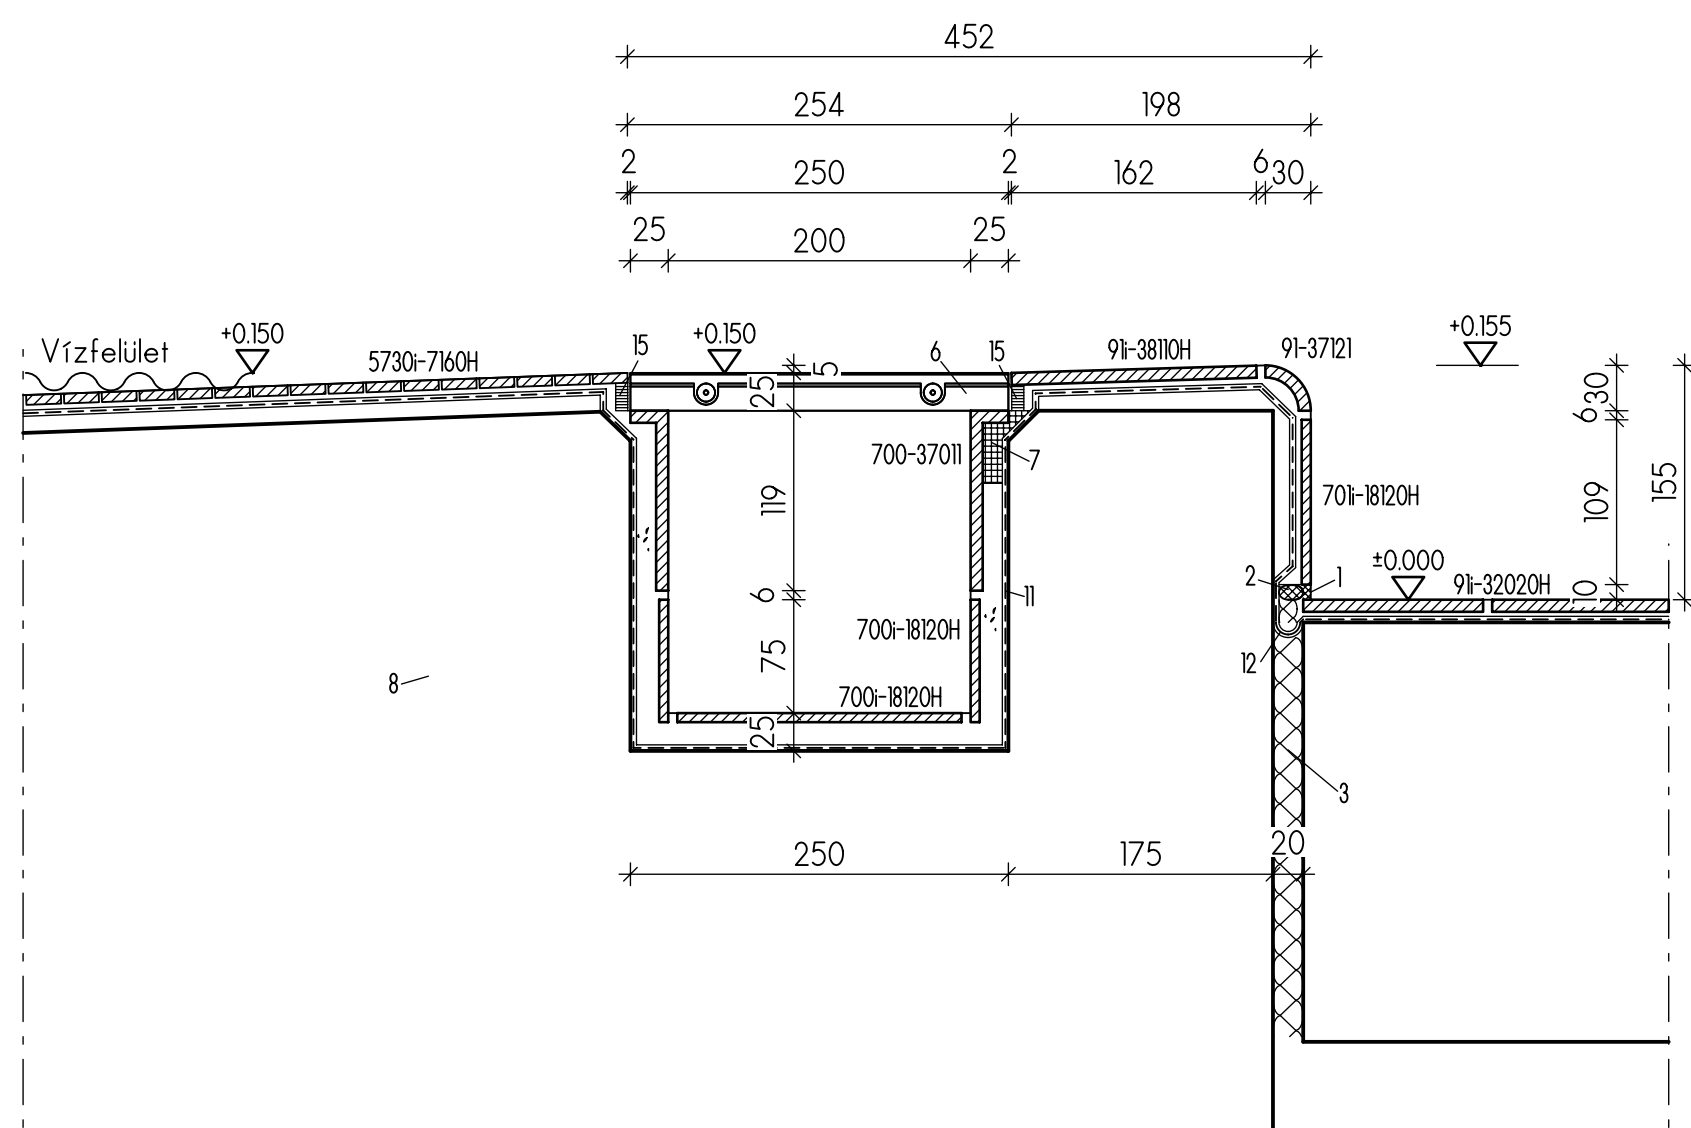

MEDENCEFEJ RÉSZLET 2 M.: 1:5

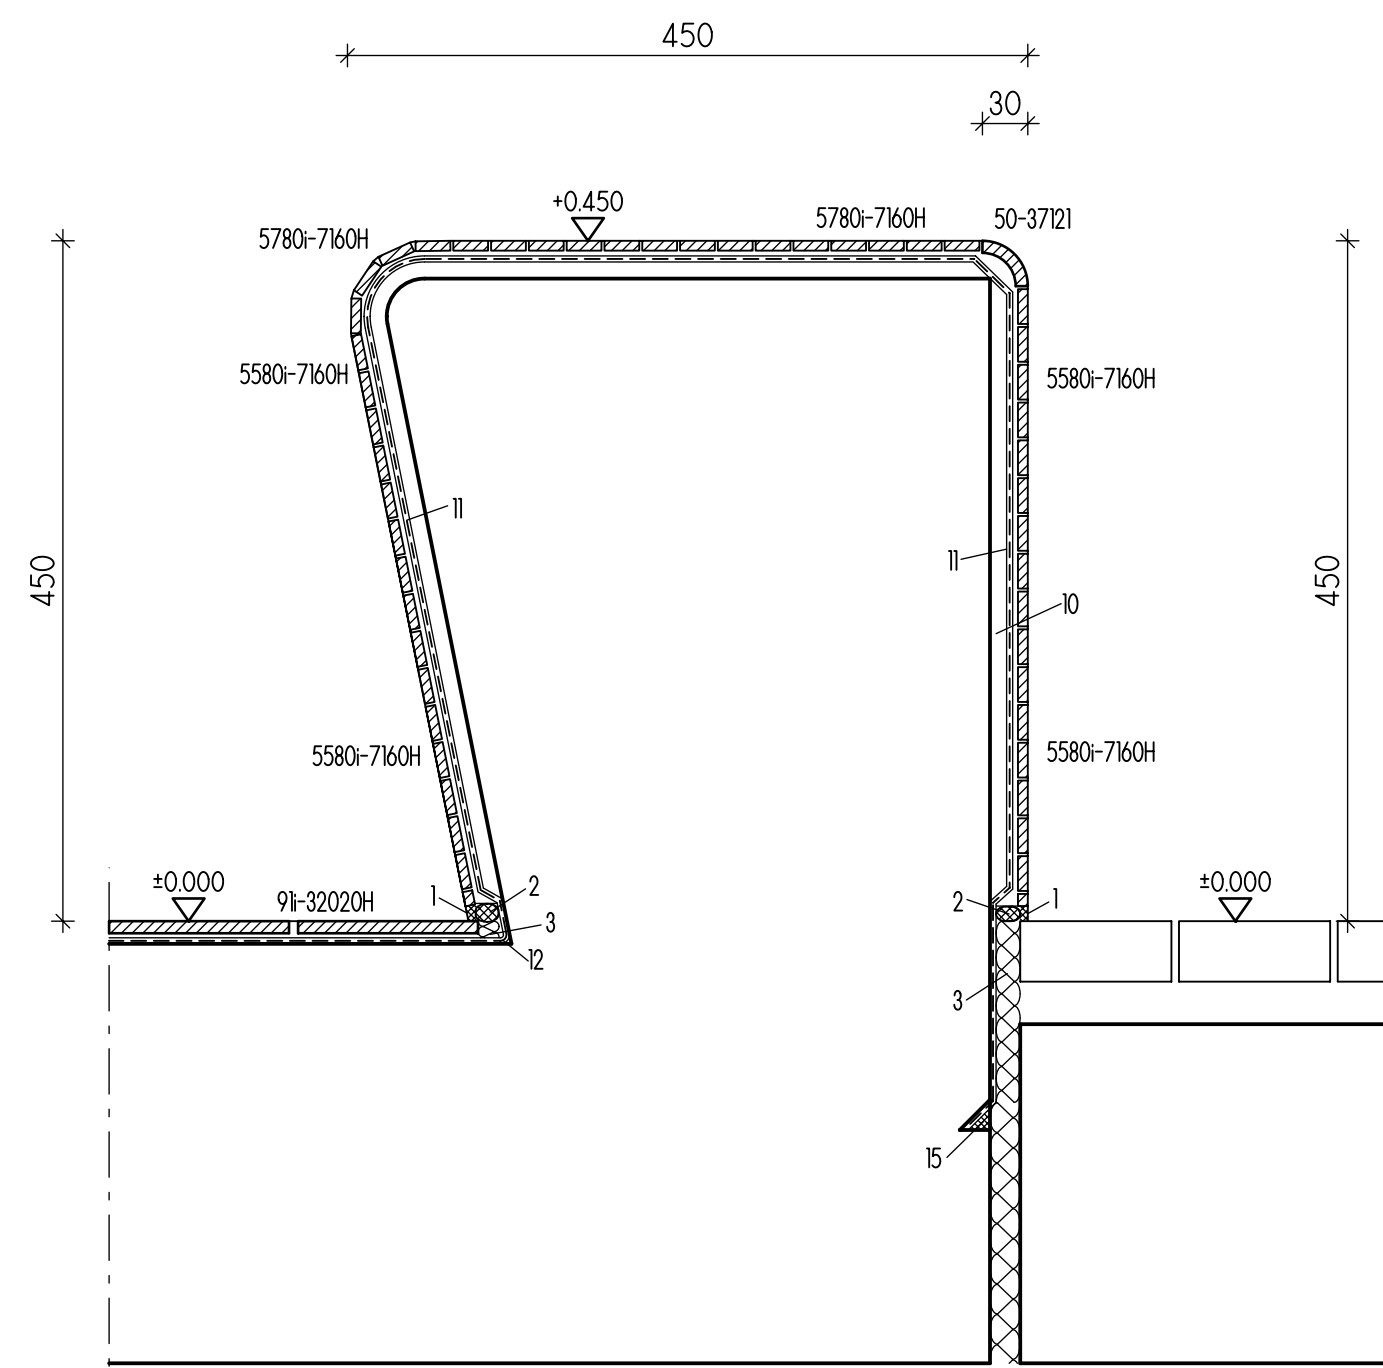

RÉSZLET 3 M.: 1:5

AZ ÖSZOMEDENCÉNÉL MINDEK OLDALI TÖLFÖLYÖNYÁL
A MAGASSÁGI DIFFERENCIA +/-2mm LEHET

DIN EN 15288-1 FESZÍTETT VÍZTUKORNÉL A MEDENCE SZEGÉLYEKET
ÉS A TÖLFÖLYŐ SZEGÉLYEKET JÓL LÁTHATÓAN JELEKSEL KELL ELÁNTANI

- 1 UV- ALLO SZILIKON
- 2 ZART CELLÁSTOMÍTÓ HABZSINÓR
- 3 POLISZTRÓL TAVTARTÓ
- 4 FUGASZALAG
- 5 CSÖSZTÁTORÉTEG
- 6 MŰANYAG USZODARÁCS
- 7 VÍZSZIGETÉLES
- 8 VÍZZÁRÓ BETON DIN EN 206 / DIN 1045
- 9 VASTAG RAGASZTÓ
- 10 VÉKONY RAGASZTÓ
- 11 SZIGETÉLES
- 12 TOMÍTÉS
- 13 AGROB BUCHTAL "SILENT W 2000"
- 14 AGROB BUCHTAL "SILENT 100"
- 15 EPOXY FUGA
- 16 AGROB BUCHTAL BURKOLAT

Freigabevermerk:

Dieser Plan stellt lediglich eine Empfehlung dar und darf nur nach Freigabe durch den vom Bauherrn beauftragten Planer/Architekten, bzw. Genehmigung durch die vom Bauherrn autorisierte Bauleitung verwendet werden!
Die AGROB BUCHTAL GmbH schließt die Haftung für jegliche Art von Schäden, welche sich aus den Plänen ergeben können, ausdrücklich aus!
Ohne entsprechende Freigabe, erfolgt die Verwendung der Unterlagen in alleiniger Verantwortung und auf alleiniges Risiko des Bauausführenden!

Dieser Plan wurde geprüft, für richtig befunden und zur Ausführung freigegeben:

Ort, Datum Stempel und Unterschrift

Jaszarokszallas

- Statische Bewegungsfugen / Gebäudetrennfugen
- Feldbegrenzungsfugen im keramischen Belag

Bewegungsfugen sind nach statischen Gesichtspunkten, nach örtlichen Gegebenheiten bzw. nach Angabe des Architekten oder der Bauleitung anzuordnen. Soweit Bewegungsfugen, Feldbegrenzungsfugen etc. in Planunterlagen des Architektenservice vorhanden sind, sind diese nur als Hinweis zu betrachten.

Die von uns angegebenen Abichtungen sind nur als Hinweis zu betrachten.
Die verbindlichen Vorgaben erfolgen durch den Planer bzw. die Bauleitung.

Wir empfehlen den gesamten Beckenkopfbereich einschließlich Rinne mit Reaktionsharz-Fugmassen zu verfüllen. Bei chemischer Beanspruchung durch Solar-, Salz- oder Thermalwasser etc. sollte das gesamte Becken mit Reaktionsharz verfüllt werden. Die Verarbeitungsvorgaben des Herstellers / Lieferanten sind unbedingt einzuhalten.

Anzahl und Lage der Rinnendläufe sind gemäß DIN 19643 zu bestimmen

Die geltenden Regeln von FNA, KOK, GUV und BG etc. sind zu berücksichtigen.

Unsere Hinweise zur Reinigung keramischer Beläge sind zwingend zu beachten.

Farbdarstellungen in diesem Plan sind unverbindlich und können in der Realität z.T. stark abweichen!

Objekt Nr.: .

Bauteil: Gyerekmédence + Baba-mama pancsoló

Detale

Planung: Lajkó Tibor

ZeichnNr.: 515 898 -1 Datum: 23.02.2016 gez.: Scharf A.
Maßstab: 1:5 geändert: gez.:
Teamleiter: M. Grüner geändert: gez.:

Soweit wir Empfehlungen zur Anwendung und zum technischen Einsatz von eigenen und von Dritten hergestellten Produkten abgeben, erfolgen diese völlig unverbindlich.
Die Auswahl und ihre technische Verwendung obliegen dem Besteller bzw. dessen Kunden (Bauszuführende und vom Bauherrn beauftragte Planer/Architekten sowie der Bauleitung).
Die technischen Regelwerke (z.B. Normen, Merkblätter, Produktinformationen etc.) sind dabei zu beachten.
Wir übernehmen lediglich die Gewährleistung für unsere Produkte und verweisen insoweit auf unsere allgemeinen Verkaufs- und Lieferbedingungen, nach denen sich unsere Haftung richtet.
Dieser Plan ist urheberrechtlich geschützt, er darf ohne Genehmigung weder vervielfältigt noch Dritten zugänglich gemacht werden.

DEUTSCHE STEINZEUG AGROB BUCHTAL

AGROB BUCHTAL GmbH Telefon: 0049 9435 391 - 3404
Architektenservice Buchtal 1 Telefon: 0049 9435 391 - 3442
D-92521 SCHWARZENFELD e-mail: architektservice@deutsche-steinzeug.de