


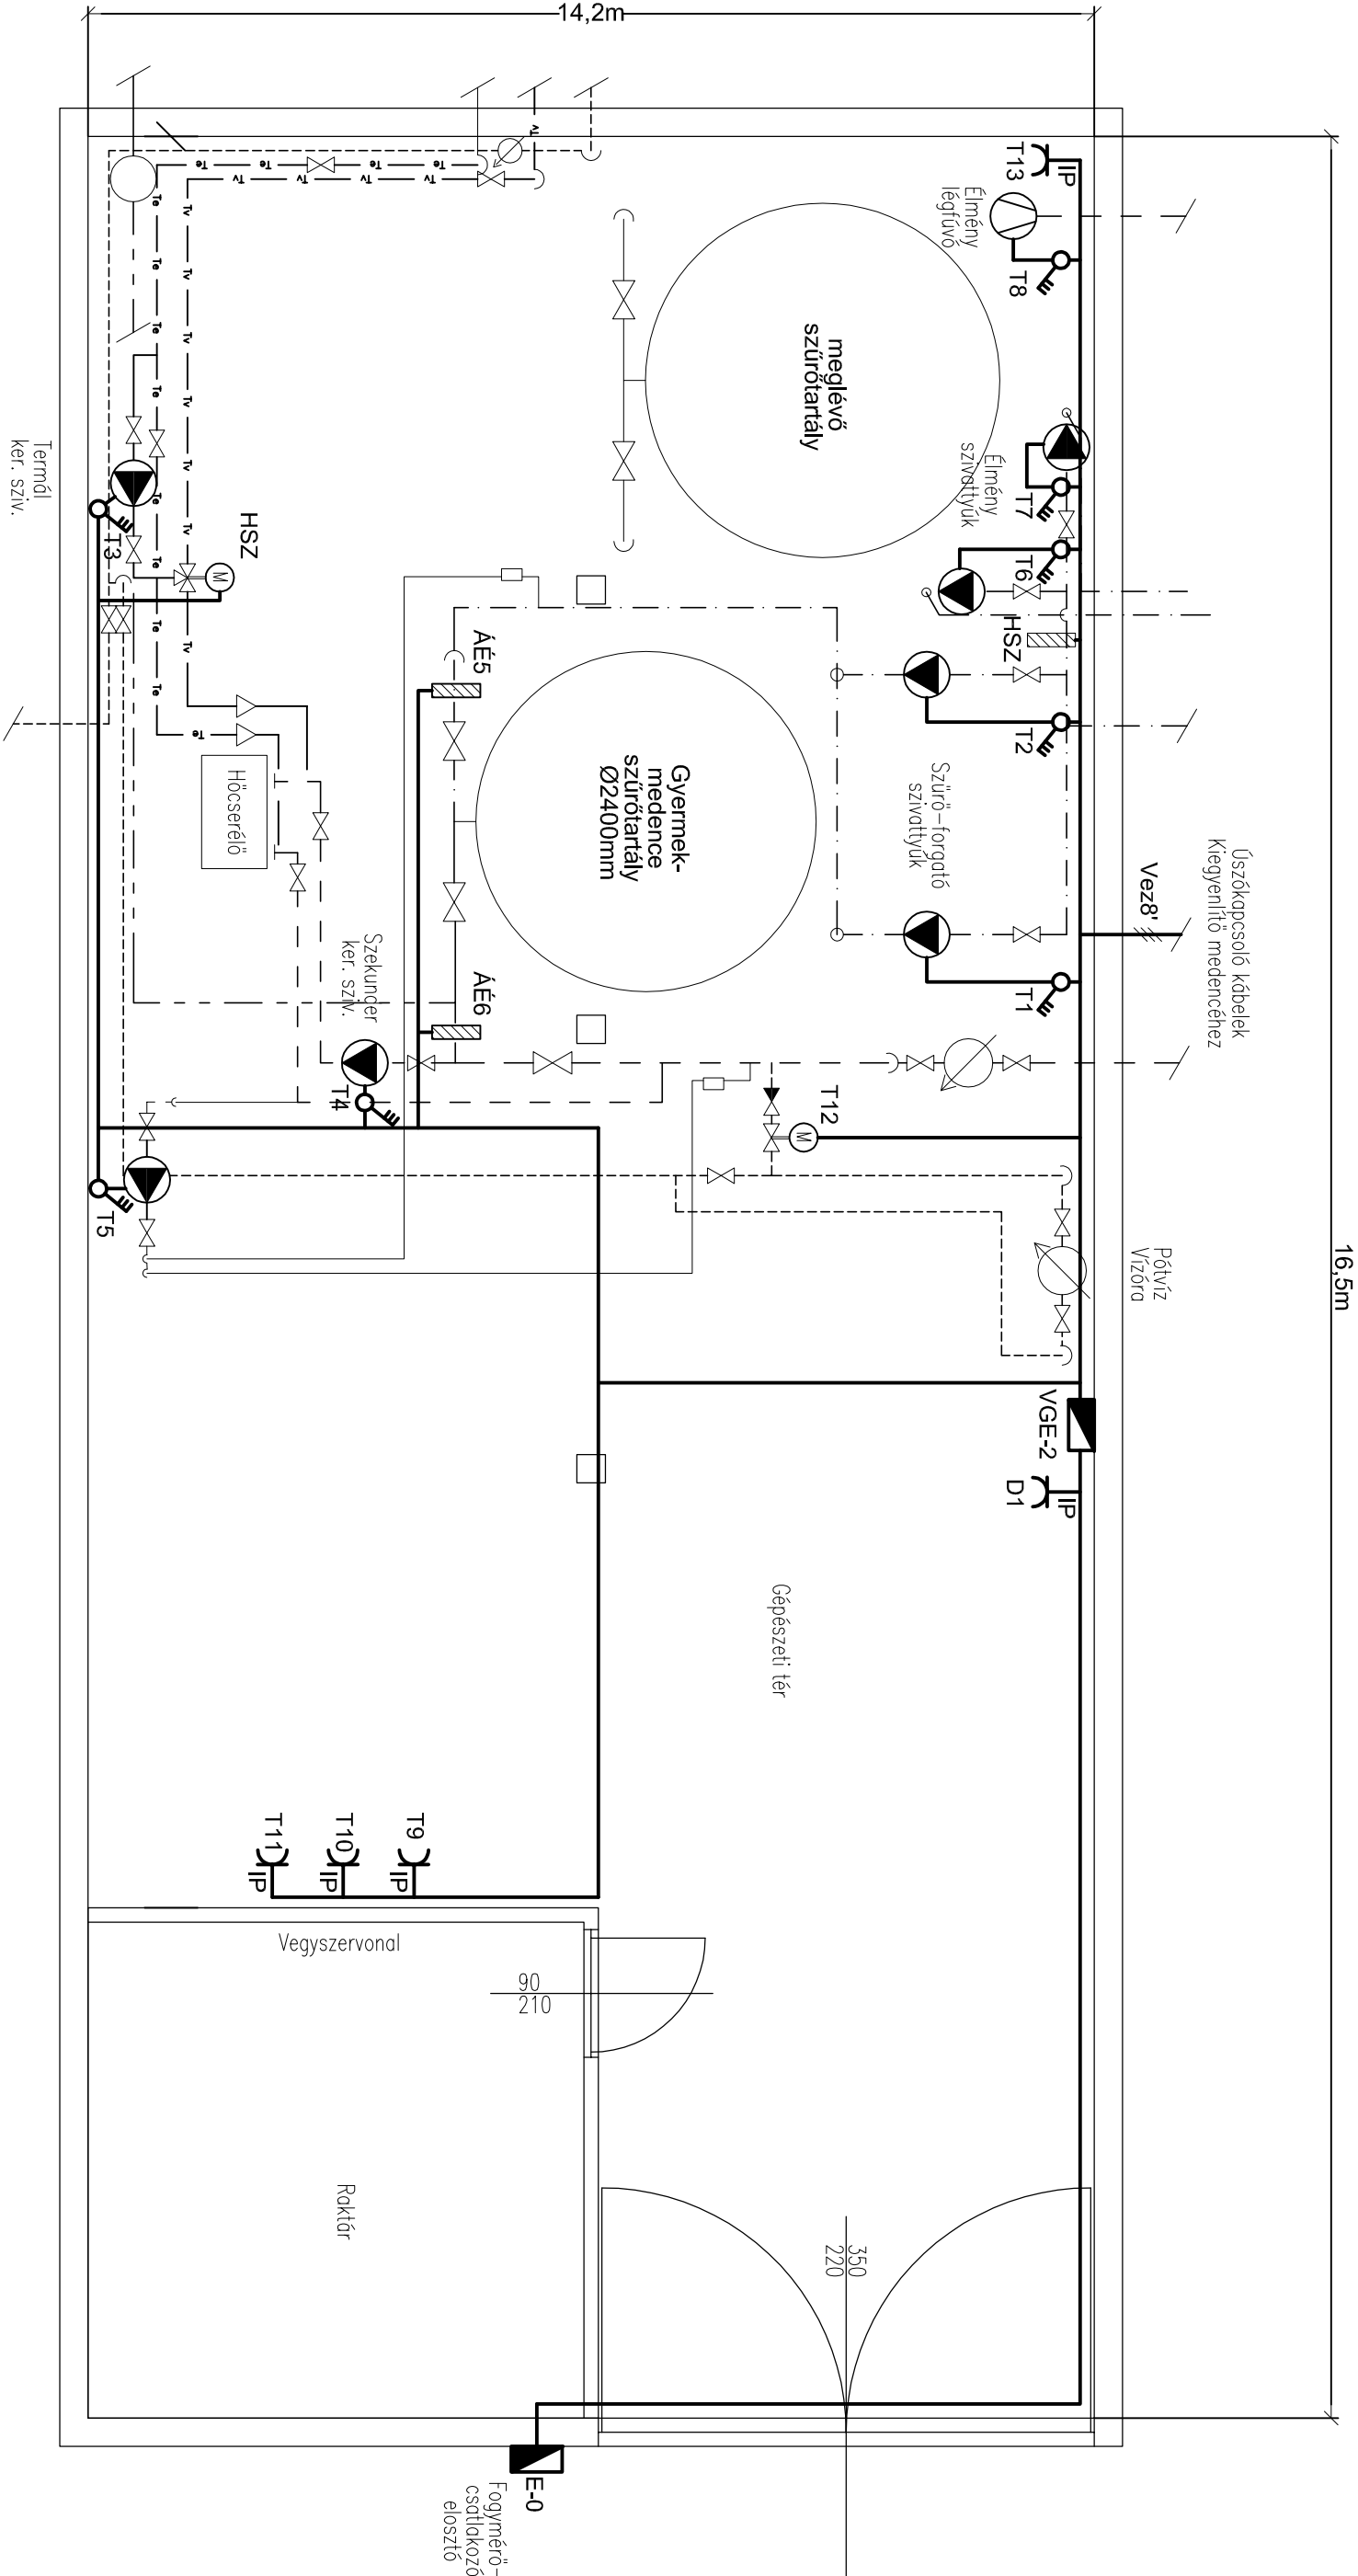

- Vizgépészeti elosztó
- Legrand XL3-160 54mod. IP-43
- Ipari kapcsoló 3P
- KKM-0-6002, KKM-1-6002 IP-65
- Dugaszolóaljzat II.s.+f, dupla
Aquastar, falon kívüli, IP-44 fehér
- Áramlásérzékelő, JSF-1/4
- Hőmérséklet érzékelő, Pt-100

Tervező	Fülöp Miklós	Építető:	Jászárokszállás Város Önkormányzata	Cég:	Fülöp Miklós ev.
Eng.szám:	V 16-0516		5123 Jászárokszállás, Árpád tér 1.		5440 Kunszentmárton
Aláírás		Tárgy:	Gyermekmedence építés		Kimíztst u. 29/a.
Projekt:	02T/2016		Termálfürdő Jászárokszállás, Örsi út 18.		
Ellenőr:	.	Rajzfájtta:	Elektromos elrendezési rajz	Rajzszaám:	VE-1
Dátum:	2016.02.20.				1/1ver.

M 1:50

Megjegyzés: A készülékek áramköri azonosító számai megegyeznek az egyvonalas kapcsolási rajz leágazás számaival!

Érintésvédelem: Nullázás, TN-C-S rendszer
Dugaszolóaljzatok kioldószerve: 30 mA áramvédő-kapcsoló