



Nullázási rendszer	TN
Névleges feszültség	3x400/230V 50Hz
Ik1 max	
Ik3 max	10kA
Megjegyzés:	
Elosztó méret:	XL3-400
Védettség:	IP-43

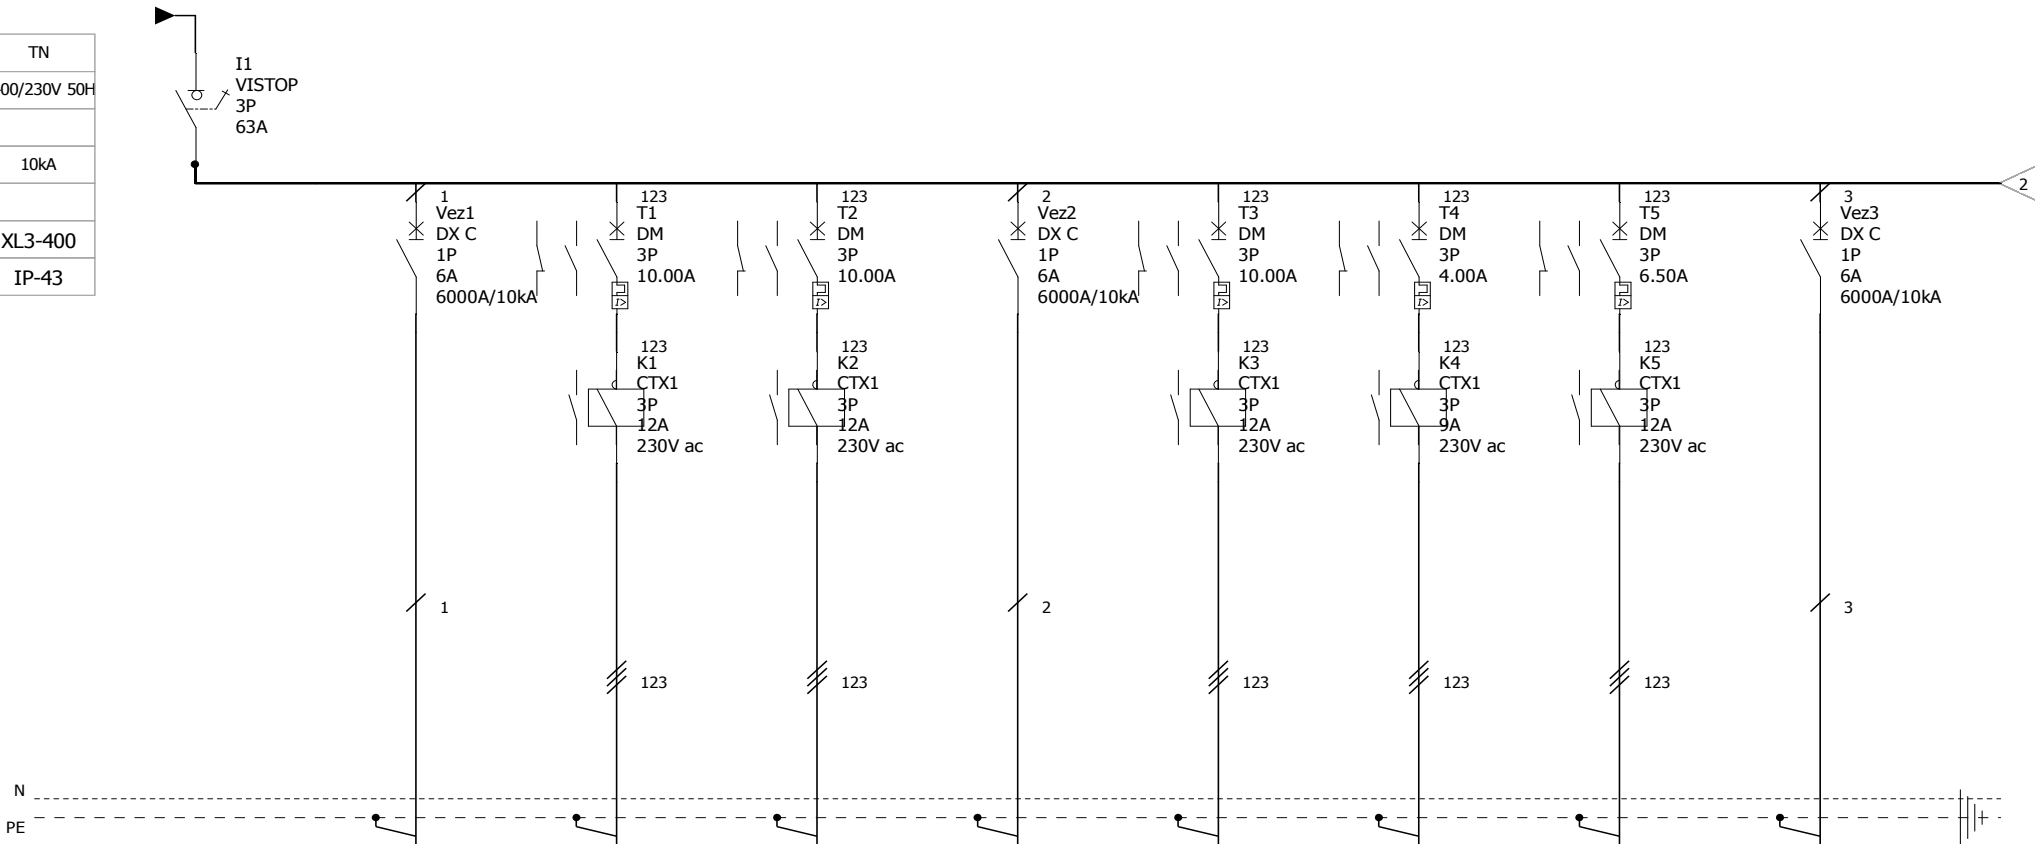

Készülék azonosító	I1	Vez1	T1	T2	Vez2	T3	T4	T5	Vez3
Teljesítmény	17,6kW	-	4kW	4kW	-	4kW	0,5kW	1,1kW	-
Leírás	Betáp az E-1 elosztótól	Vezérlés szűrő-forgató szivattyúk	Szűrő-forgató szivattyú I.	Szűrő-forgató szivattyú I.	Vezérlés Hőcserélő és innjektor szivattyú	Termál /primer/ keringtető szivattyú	Szekunder keringtető szivattyú 230V 50Hz	Injektor szivattyú	Vezérlés Élményszivattyú Légfúvó
Kábel típus	NYM-J	M-kh	NYM-J MT	NYM-J MT	M-kh	NYM-J MT	NYM-J MT	NYM-J MT	M-kh
Vez-keresztmetsz	5x6	0,75	4x2,5	4x2,5	0,75	4x2,5	3x2,5	4x1,5	0,75
Kábelhossz	25m	-	15m	20m	-	34m	20m	25m	-
Megjegyzés:									

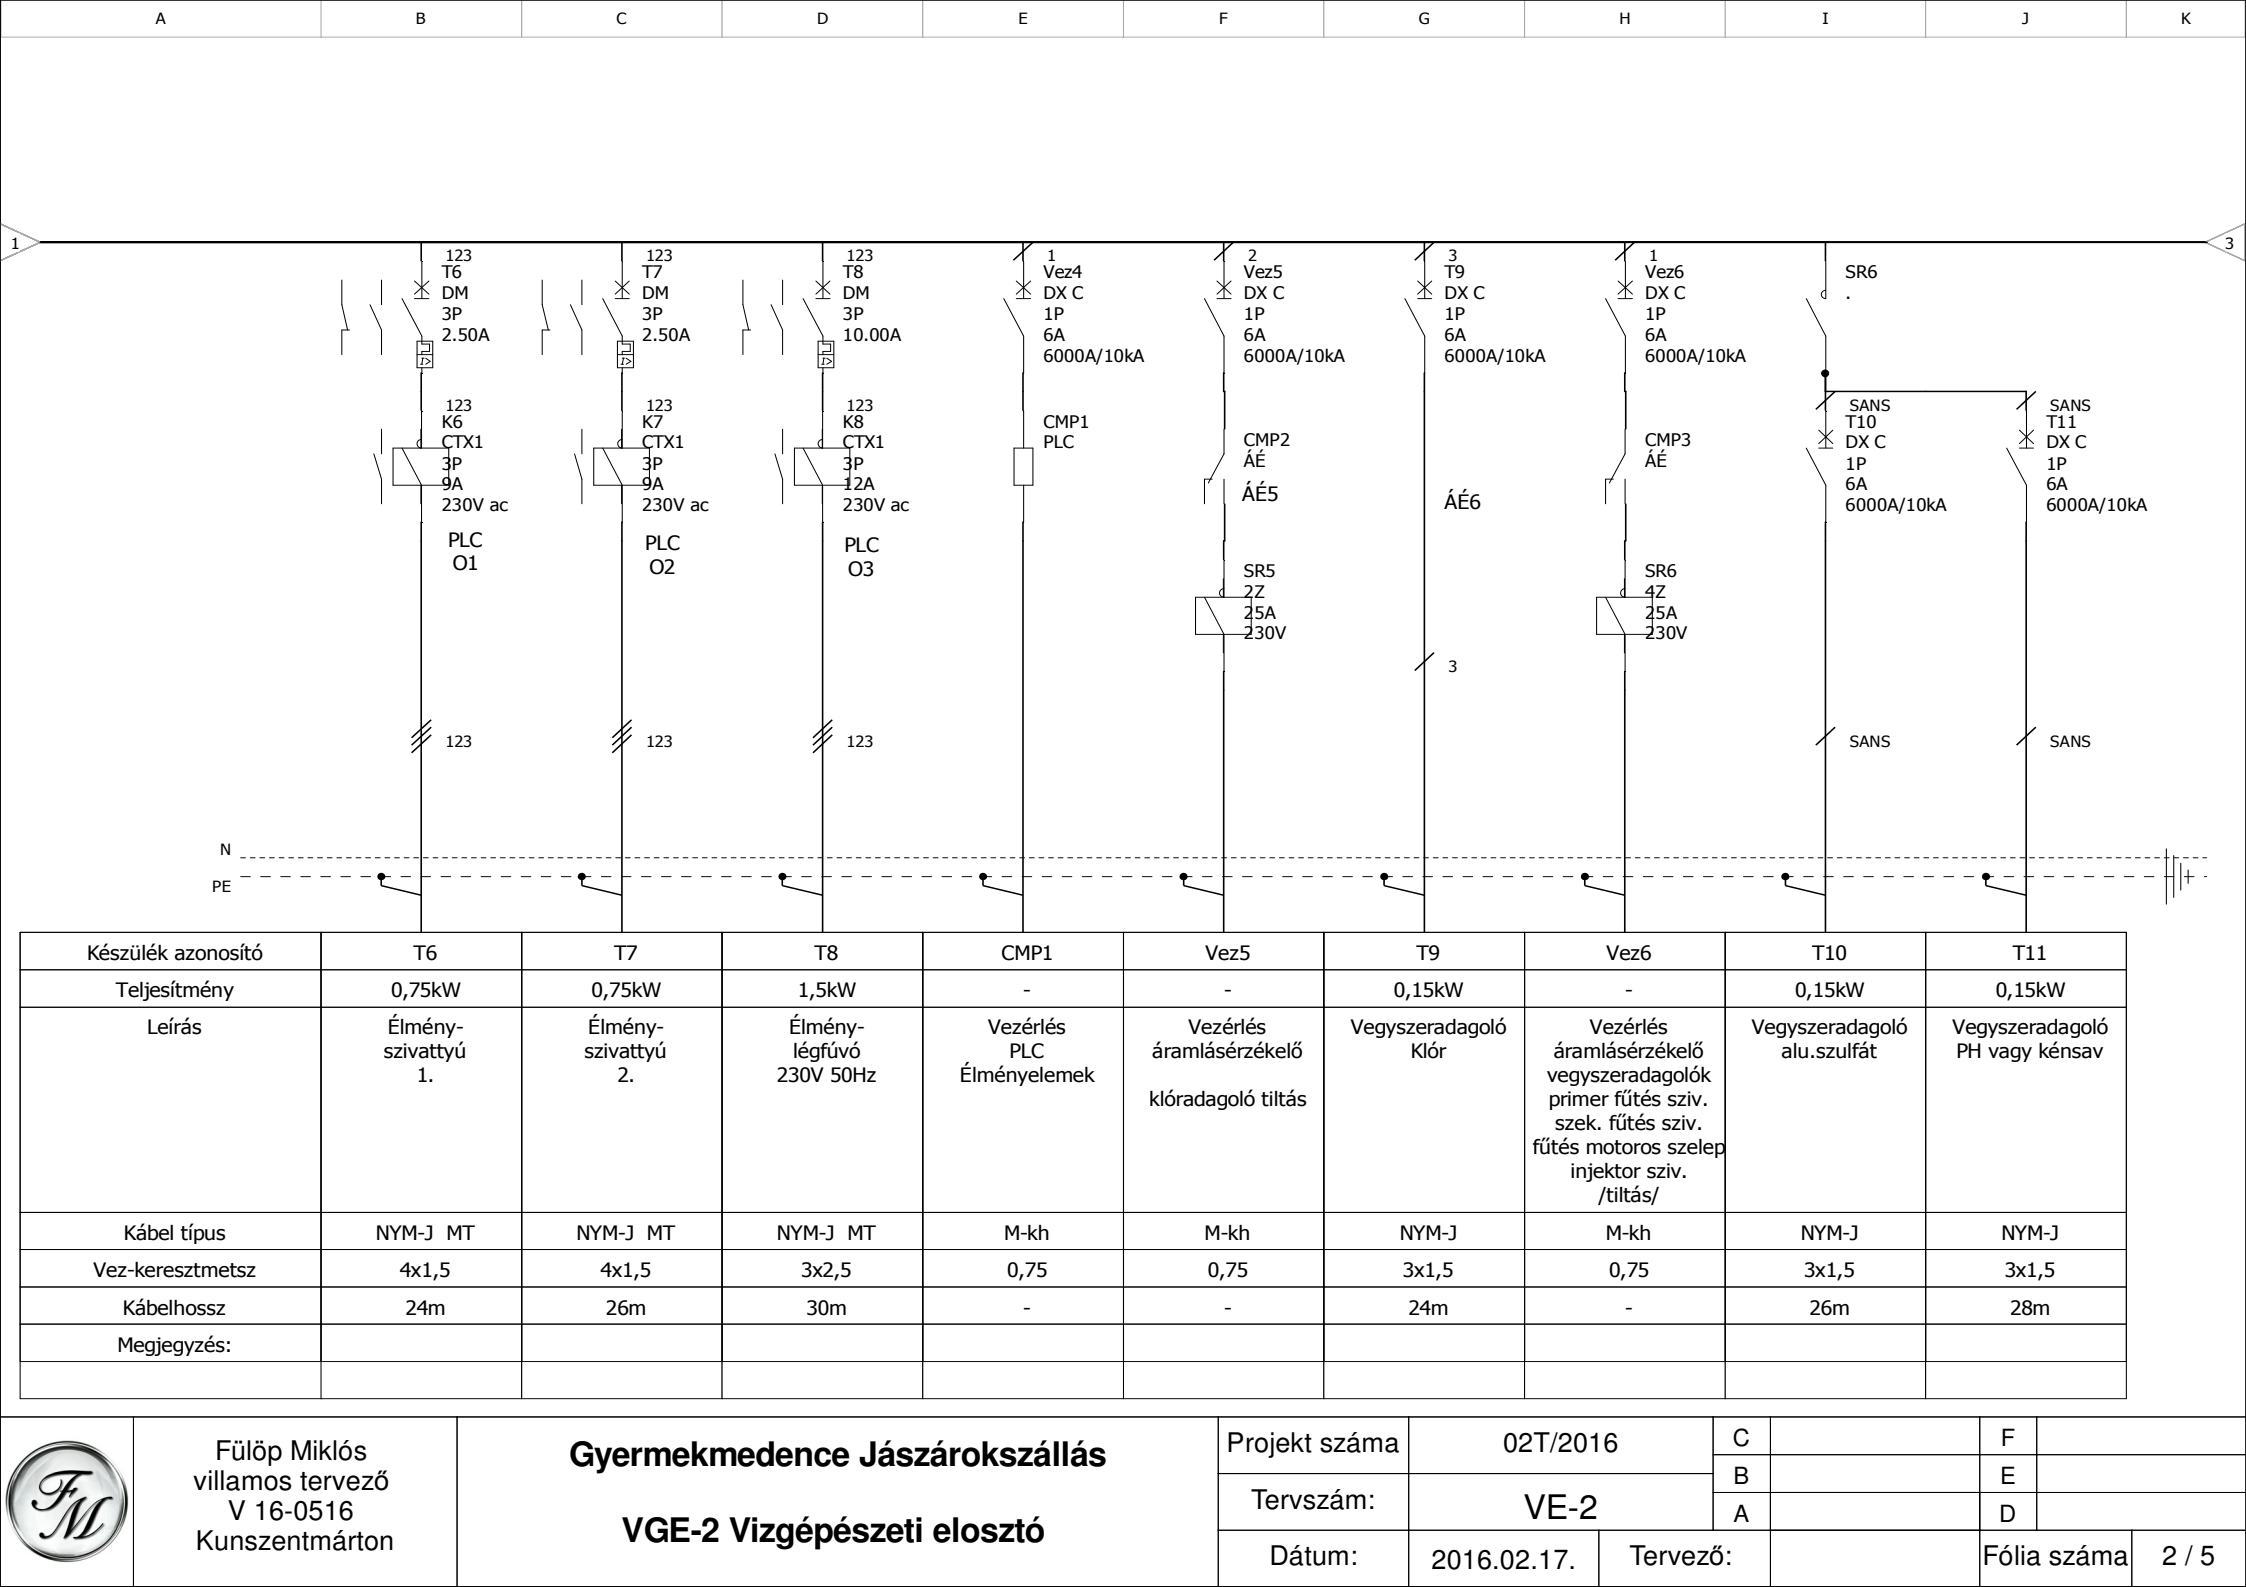

Készülék azonosító	T6	T7	T8	CMP1	Vez5	T9	Vez6	T10	T11
Teljesítmény	0,75kW	0,75kW	1,5kW	-	-	0,15kW	-	0,15kW	0,15kW
Leírás	Élmény-szivattyú 1.	Élmény-szivattyú 2.	Élmény-légfúvó 230V 50Hz	Vezérlés PLC Élményelemek	Vezérlés áramlásérzékelő klóradagoló tiltás	Vegyszeradagoló Klór	Vezérlés áramlásérzékelő vegyszeradagolók primer fűtés sziv. szek. fűtés sziv. fűtés motoros szelep injektor sziv. /tiltás/	Vegyszeradagoló alu.szulfát	Vegyszeradagoló PH vagy kénsav
Kábel típus	NYM-J MT	NYM-J MT	NYM-J MT	M-kh	M-kh	NYM-J	M-kh	NYM-J	NYM-J
Vez-keresztmetsz	4x1,5	4x1,5	3x2,5	0,75	0,75	3x1,5	0,75	3x1,5	3x1,5
Kábelhossz	24m	26m	30m	-	-	24m	-	26m	28m
Megjegyzés:									




Fülöp Miklós
villamos tervező
V 16-0516
Kunszentmárton

Gyermekmedence Jászárokszállás

VGE-2 Vizgépészeti elosztó

Projekt száma	02T/2016	C		F	
Tervszám:	VE-2	B		E	
		A		D	
Dátum:	2016.02.17.	Tervező:		Fólia száma	2 / 5

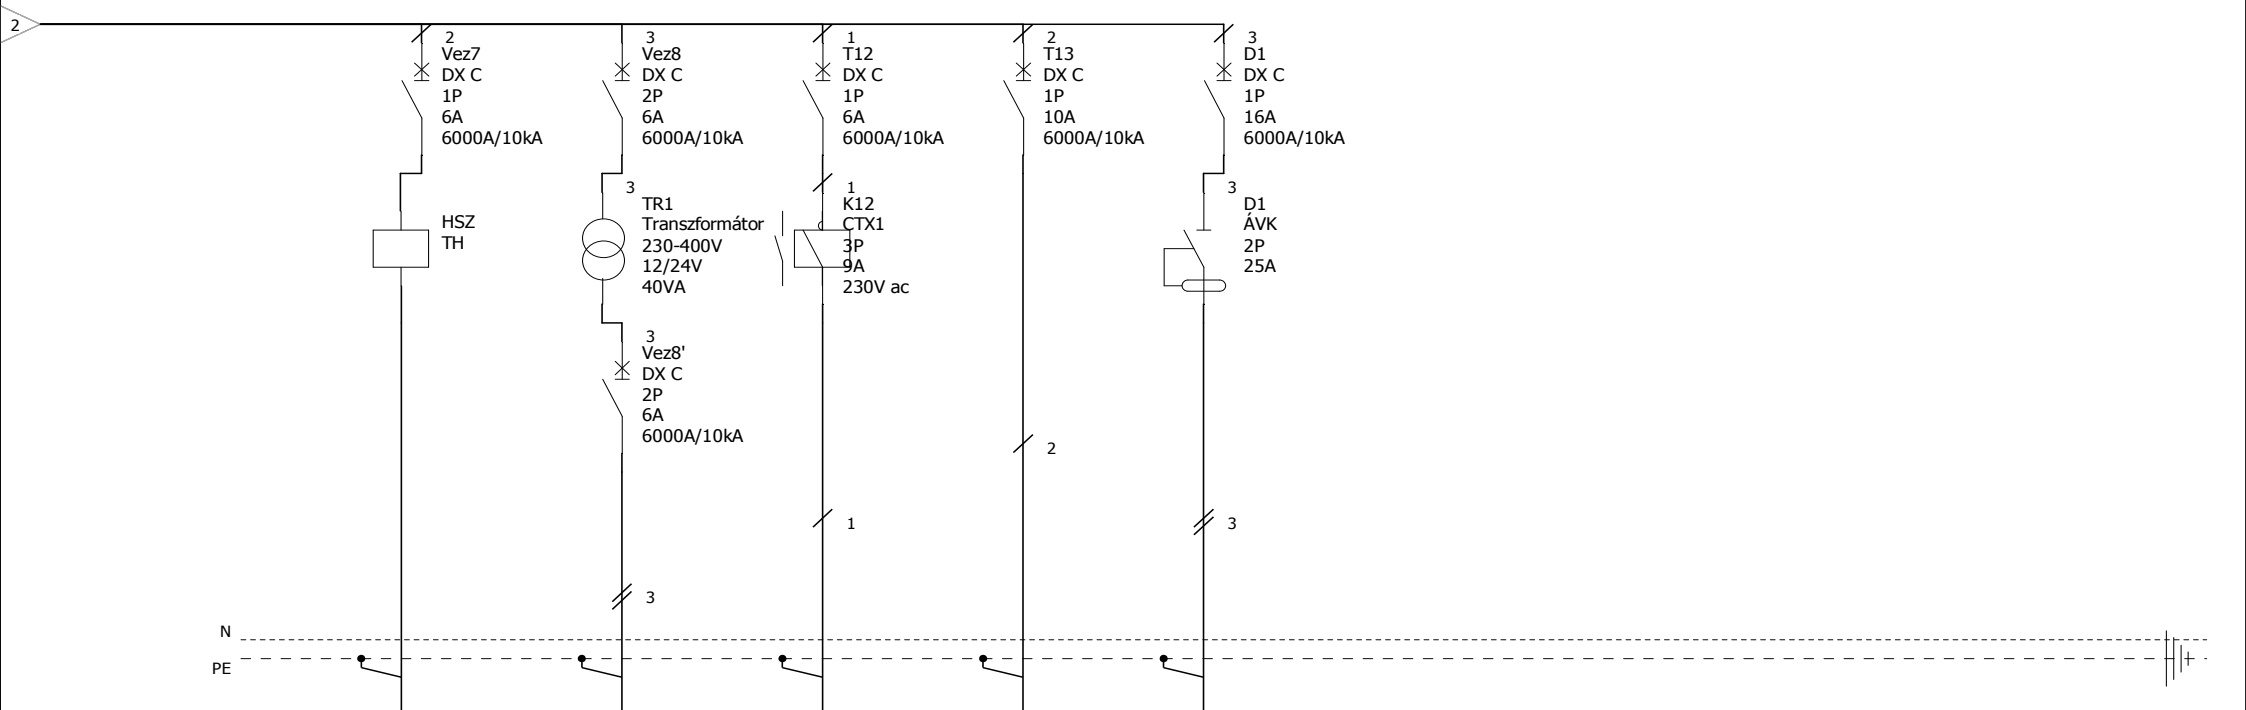

Készülék azonosító	HSZ	Vez8'	T12	T13	D1				
Teljesítmény	-	0,1kW	0,1kW	0,4kW	-				
Leírás	UNICONT hőmérséklet szabályzó motoros-szelep	Vezérlés szintszabályzó kiegyenlítő tározo	Pótvíz mágnes-szelep	Zsompszivattyú dugalj	Szervíz dugalj				
Kábel típus	NYM-J LiYCY	NYM-J	NYM-J	NYM-J	NYM-J				
Vez-keresztmetasz	5x1,5 2x1	3x1,5	3x1,5	3x2,5	3x2,5				
Kábelhossz	34m 24m	3 x 70m	15m	30m	6m				
Megjegyzés:									

Sztint 1		1 EB	Sztint 2	2 EB	Sztint 3	3 EB	Sztint 4	4 EB	Sztint 5	Icc	Vezérlési termékek			
1	Vistop-3P-63A													
	I1 Függőle... L123													
2			DX C-1P-6A							10kA				
			Vez1 Függőle... L1											
3			Lexic motorvédő kismegszakító-400V		Mágnescapcsoló 3P 12A					100kA	20A 2-utas kapcsoló	nyomógomb-1Z-20A	Szintelen	Piros
			T1 Függőle... L123		K1 Függőle... L123						V1 Függőle...	Függőle...	LÜ1 Függőle...	LH1 Függőle...
4			Lexic motorvédő kismegszakító-400V		Mágnescapcsoló 3P 12A					100kA	20A 2-utas kapcsoló	nyomógomb-1Z-20A	Szintelen	Piros
			T2 Függőle... L123		K2 Függőle... L123						V2 Függőle...	Függőle...	LÜ2 Függőle...	LH2 Függőle...
5			DX C-1P-6A							10kA				
			Vez2 Függőle... L2											
6			Lexic motorvédő kismegszakító-400V		Mágnescapcsoló 3P 12A					100kA	20A 2-utas kapcsoló	nyomógomb-1Z-20A	Szintelen	Piros
			T3 Függőle... L123		K3 Függőle... L123						V3 Függőle...	Függőle...	LÜ3 Függőle...	LH3 Függőle...
7			Lexic motorvédő kismegszakító-400V		Mágnescapcsoló 3P 9A					100kA	20A 2-utas kapcsoló	nyomógomb-1Z-20A	Szintelen	Piros
			T4 Függőle... L123		K4 Függőle... L123						V4 Függőle...	Függőle...	LÜ4 Függőle...	LH4 Függőle...
8			Lexic motorvédő kismegszakító-400V		Mágnescapcsoló 3P 12A					100kA	20A 2-utas kapcsoló	nyomógomb-1Z-20A	Szintelen	Piros
			T5 Függőle... L123		K5 Függőle... L123						V5 Függőle...	Függőle...	LÜ5 Függőle...	LH5 Függőle...
9			DX C-1P-6A							10kA				
			Vez3 Függőle... L3											
10			Lexic motorvédő kismegszakító-400V		Mágnescapcsoló 3P 9A					100kA	20A 2-utas kapcsoló	nyomógomb-1Z-20A	Szintelen	Piros
			T6 Függőle... L123		K6 Függőle... L123						V6 Függőle...	Függőle...	LÜ6 Függőle...	LH6 Függőle...
11			Lexic motorvédő kismegszakító-400V		Mágnescapcsoló 3P 9A					100kA	20A 2-utas kapcsoló	nyomógomb-1Z-20A	Szintelen	Piros
			T7 Függőle... L123		K7 Függőle... L123						V7 Függőle...	Függőle...	LÜ7 Függőle...	LH7 Függőle...
12			Lexic motorvédő kismegszakító-400V		Mágnescapcsoló 3P 12A					100kA	20A 2-utas kapcsoló	nyomógomb-1Z-20A	Szintelen	Piros
			T8 Függőle... L123		K8 Függőle... L123						V8 Függőle...	Függőle...	LÜ8 Függőle...	LH8 Függőle...
13			DX C-1P-6A		PLC					10kA	Relé	Relé	Relé	Relé
			Vez4 Függőle... L1		CMP1						O1	O2	O3	O4
14			DX C-1P-6A		ÁÉ		Lexic2 mod.kontaktor 2P 230V~ 25A 2Z °°			10kA				
			Vez5 Függőle... L2		CMP2		SR5 Függőle...							
15			DX C-1P-6A							10kA				
			T9 Függőle... L3								SR6			
16			DX C-1P-6A		ÁÉ		Mágnescapcsoló 4Ny 25A			10kA				
			Vez6 Függőle... L1		CMP3		SR6 Függőle...							



Fülöp Miklós
villamos tervező
V 16-0516
Kunszentmárton

Gyermekmedence Jászárokszállás

VGE-2 Vizgépészeti elosztó

Projekt száma	02T/2016		C		F	
Tervszám:	VE-2		B		E	
			A		D	
Dátum:	2016.02.17.	Tervező:			Fólia száma	4 / 5

	Szint 1	1 EB	Szint 2	2 EB	Szint 3	3 EB	Szint 4	4 EB	Szint 5	Icc	Vezérlési termékek			
17					DX C-1P-6A					10kA				
			SR6		T10 Függőle...									
18					DX C-1P-6A					10kA				
					T11 Függőle...									
19			DX C-1P-6A		TH					10kA	Lexic jelzőlámpa narancs	Lexic jelzőlámpa narancs		
			Vez7 Függőle... L2		HSZ						Függőle...	Függőle...		
20			DX C-2P-6A		Transzformátor-40VA		DX C-2P-6A			25kA	Relé	Relé	Relé	Relé
			Vez8 Függőle... L3		TR1		Vez8' Függőle... L3				SR1	SR1	SR2	SR3
21			DX C-1P-6A		Mágneskapcsoló 3P 9A					10kA	20A 2-utas kapcsoló	Szintelen	Piros	Piros
			T12 Függőle... L1		K12 Függőle...						V12 Függőle...	LÜ12 Függőle...	LA Függőle...	LF Függőle...
22			DX C-1P-10A							10kA				
			T13 Függőle... L2											
23			DX C-1P-16A		ÁVK-2P-25A-30mA oszt. AC					-				
			D1 Függőle... L3		D1 Függőle... L3									
24											Relé foglalat	Relé foglalat	Relé foglalat	Relé foglalat
25											Relé foglalat	Relé foglalat	Relé foglalat	Relé foglalat
26														
27														
28														
29														
30														
31														
32														



Fülöp Miklós
villamos tervező
V 16-0516
Kunszentmárton

Gyermekmedence Jászárokszállás

VGE-2 Vizgépészeti elosztó

Projekt száma	02T/2016		C		F	
Tervszám:	VE-2		B		E	
			A		D	
Dátum:	2016.02.17.	Tervező:			Fólia száma	5 / 5