



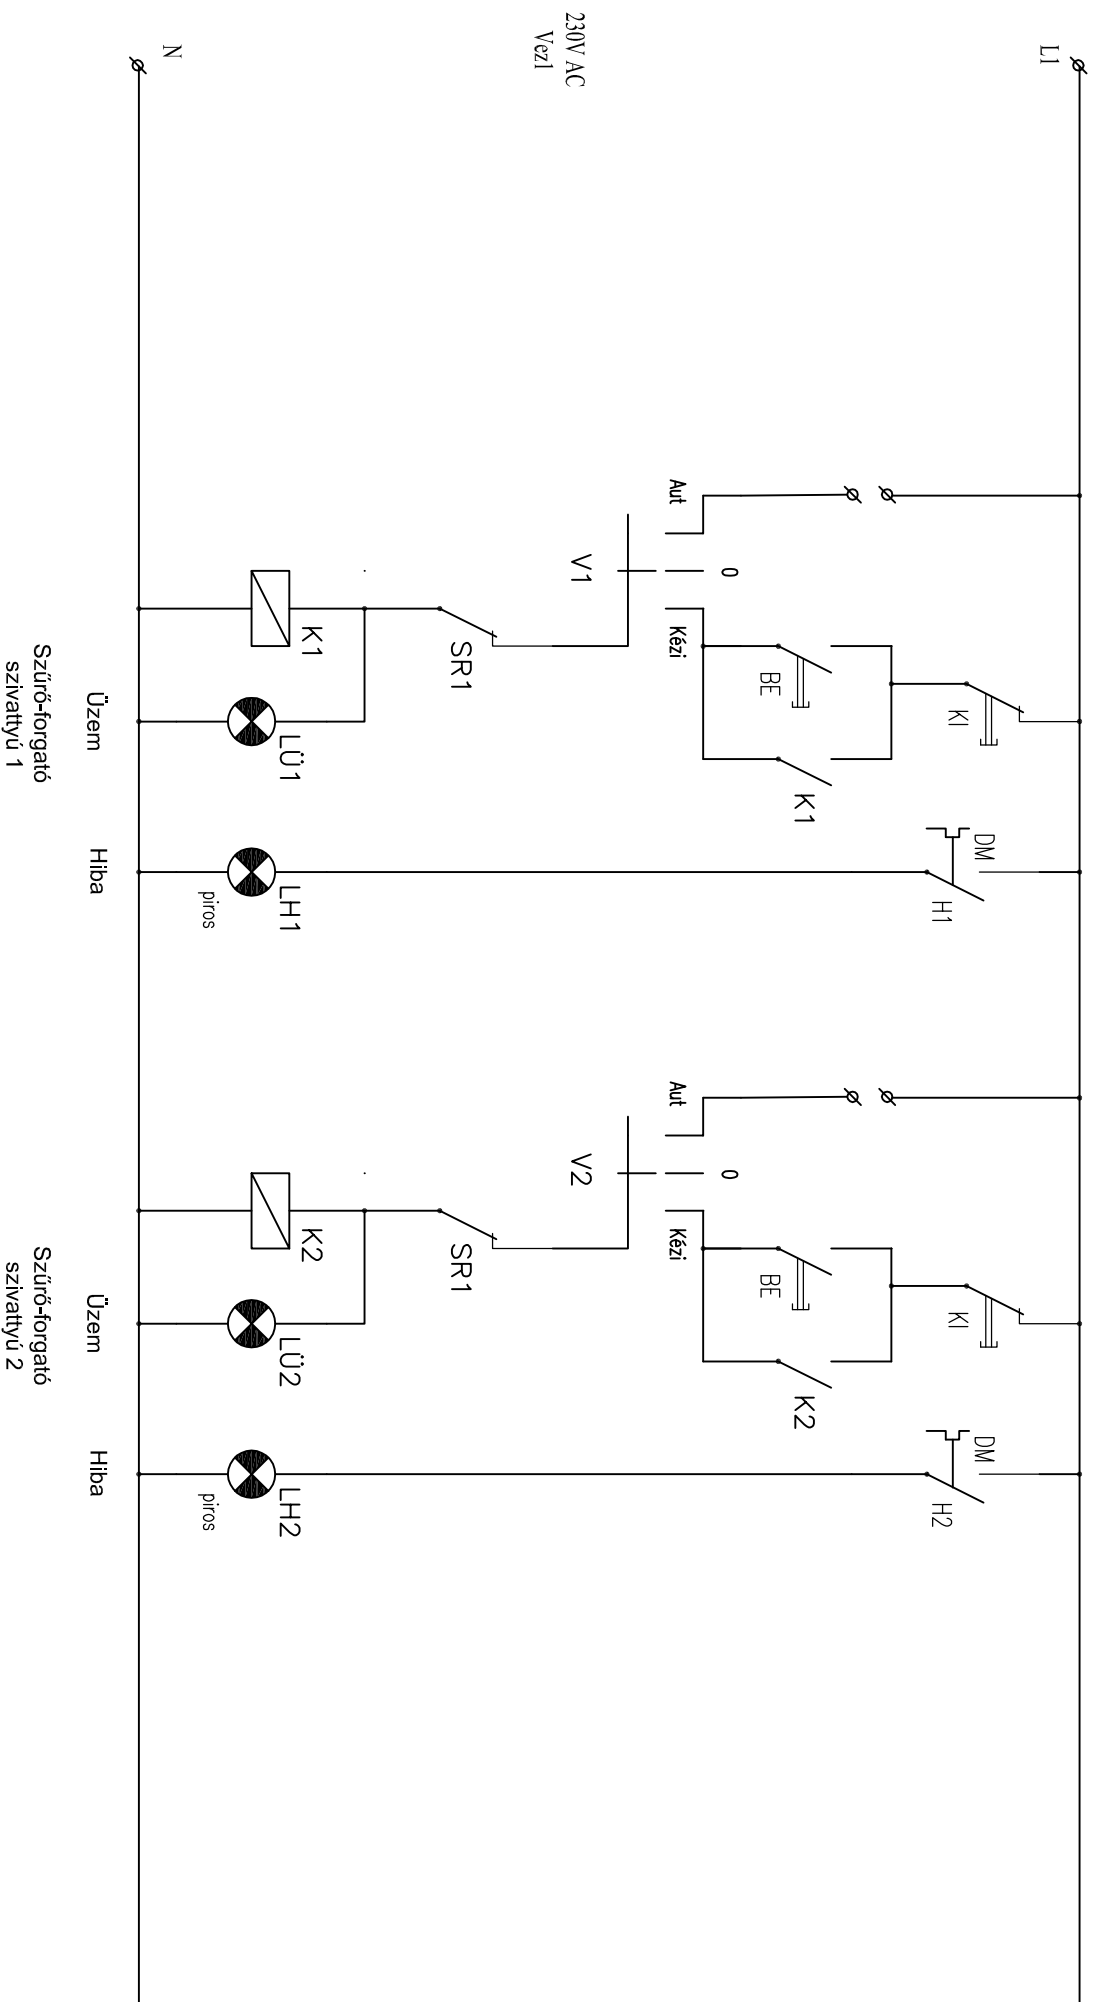


Megjegyzés: Jelen tervet az VE-2 tervvel együtt kell kezelni.

Tervező:	Fülöp Miklós	Tárgy:		Vízgépészet	Cím:	Projekt:		02T/2016	Cég:	Füti Miklós ev.
Eng.szám:	V 16-05 16	Szűrő-forgató szivattyúk vezérlés		Gyermekmedence építés	Termátúrdó Jászárokszállás, Örsi út 18.	Változat:		Vezérlés	Kunszentmárton, Kimizi u. 29/a.	
Aláírás:					Dátum:	2016. 02. 20.		Rajzszám:	5/1	VE-4

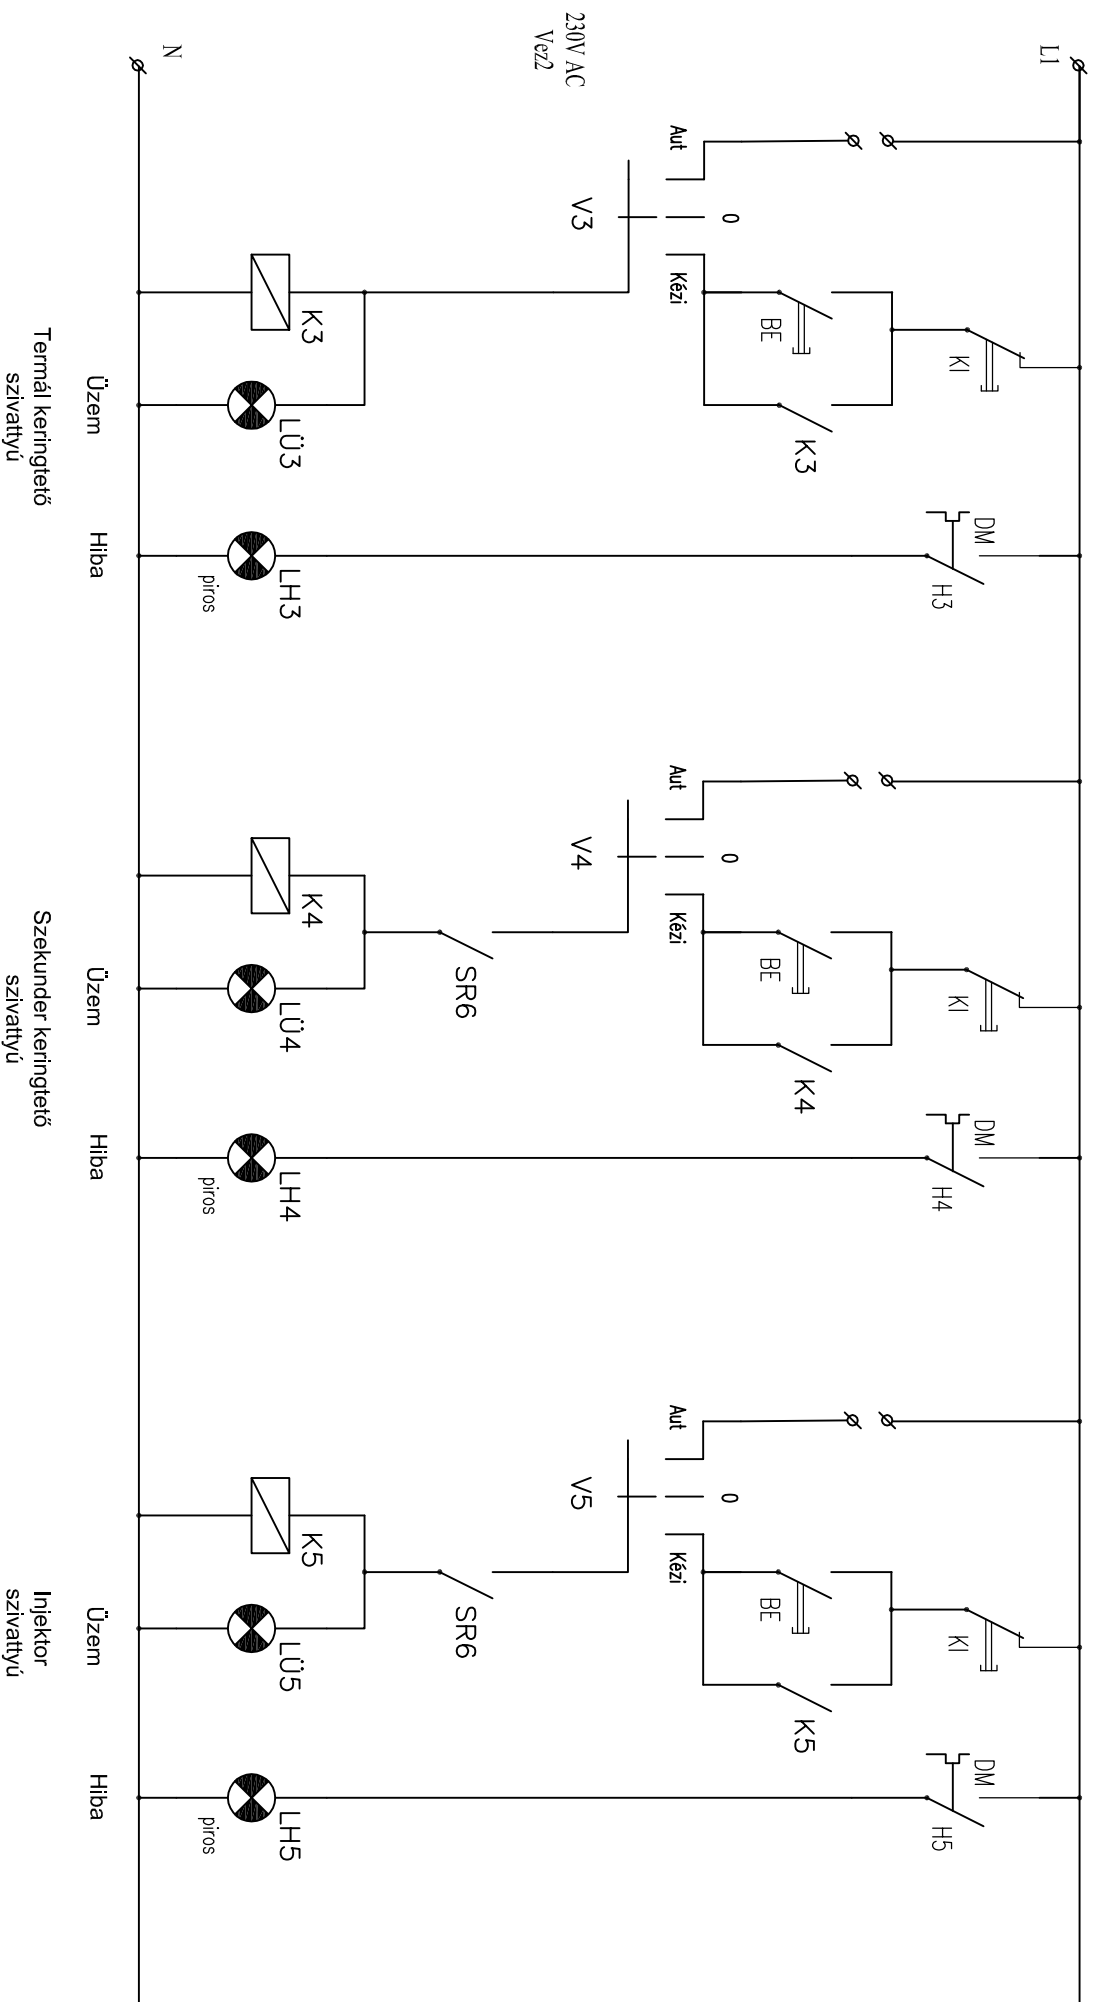

Megjegyzés: Jelen tervet az VE-2 tervvel együtt kell kezelni.



Tervező:	Fülöp Miklós	Tárgy:	Vízgépészet		Cím:	Gyermekmedence építés		Projekt:	02T/2016	Cég:	Fülöp Miklós ev.
Eng.szám:	V 16-05 16		Fűtés és injektor szivattyúk vezérlés			Termátúrdó jászárok szállás, Örsi út 18.		Változat:	Vezérlés	Kunszentmárton, Kinizsi u. 29/a.	
Aláírás:					Dátum:	2016. 02. 20.		Rajzszám:	5/2	VE-4	

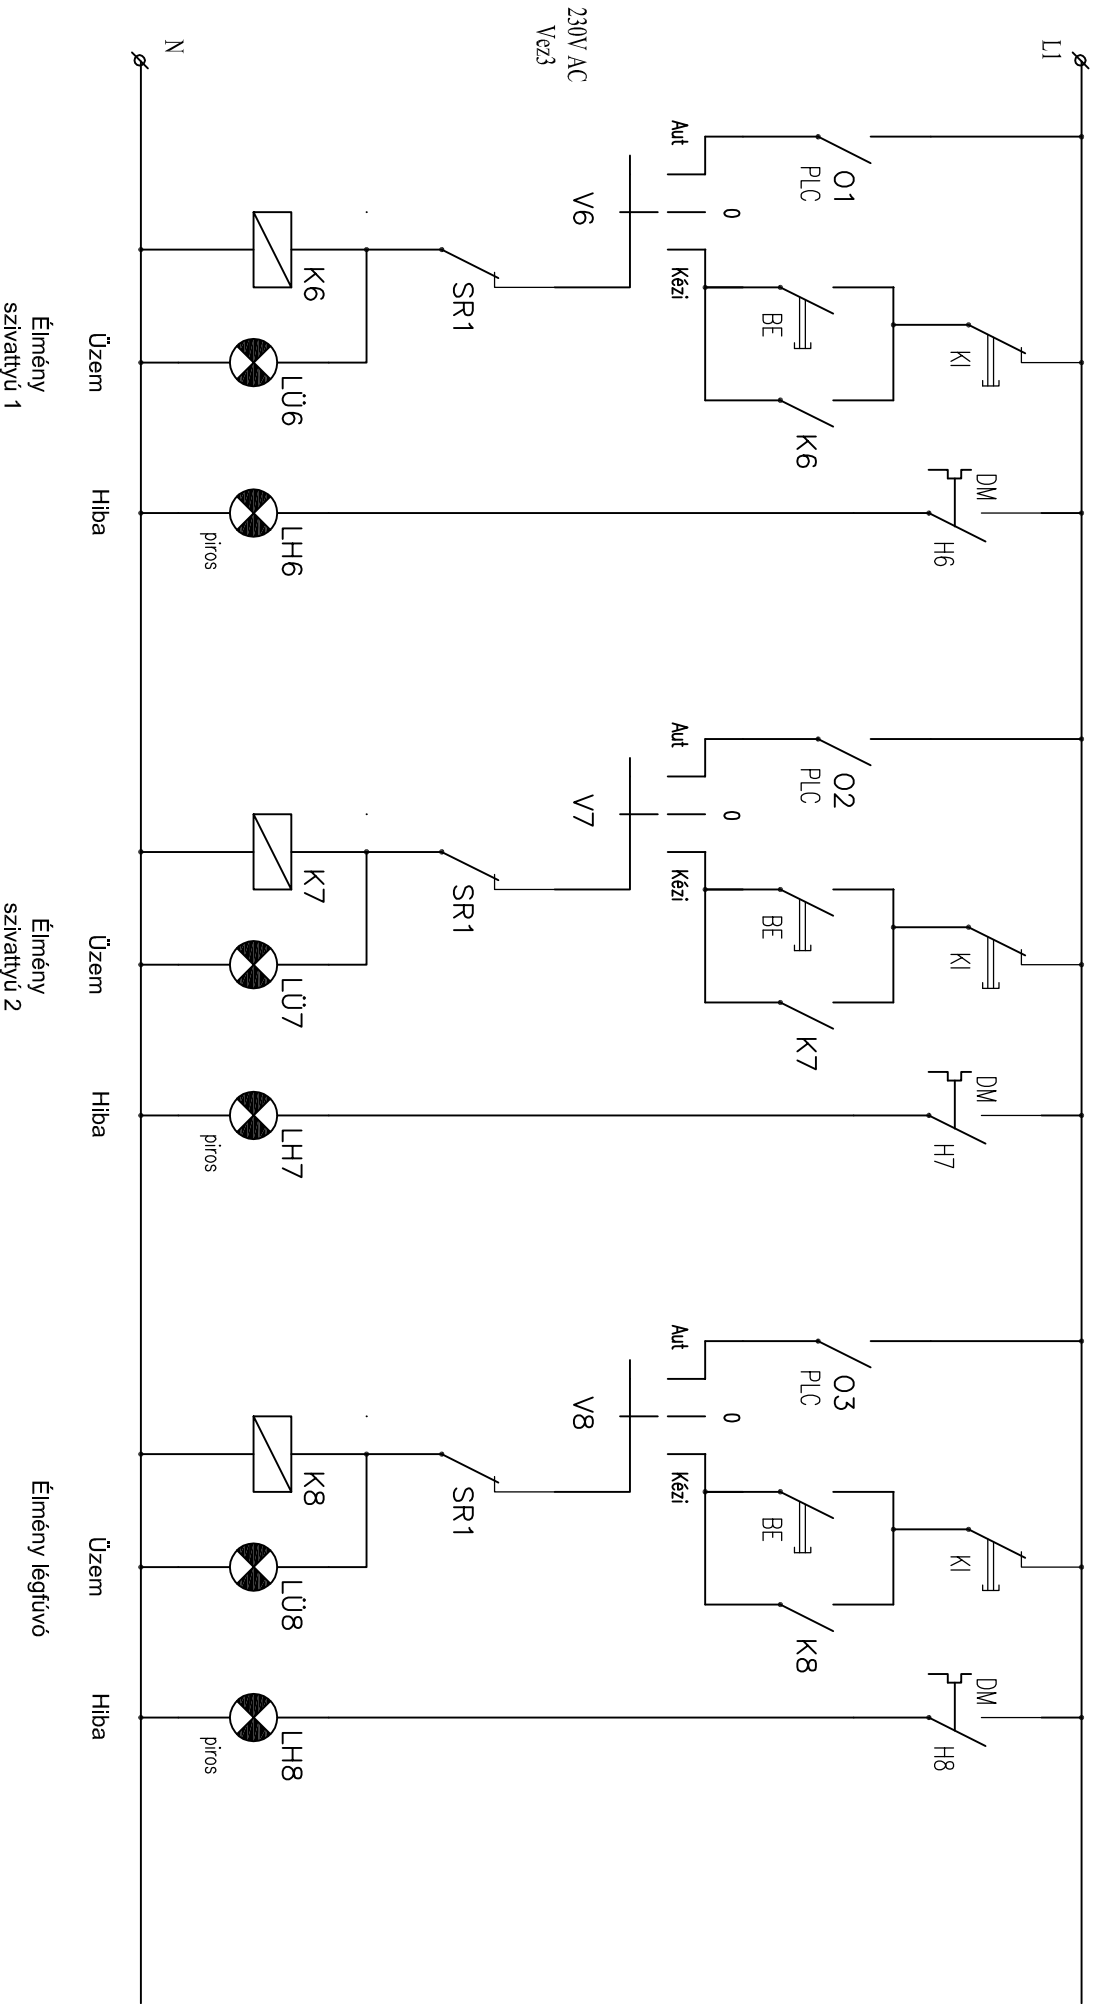

Megjegyzés: Jelen tervet az VE-2 tervvel együtt kell kezelni.

Tervező:	Fülp Miklós	Tárgy:	Vízgépészet	Cím:	Gyermekmedence építés	Projekt:	02T/2016	Cég:	Fülp Miklós ev.
Eng.szám:	V 16-05 16		Élmény szivattyúk és légfűvő vezérlés	Termátfürdő Jászárokszállás, Örsi út 18.	Változat:	Vezérlés			Kunszentmárton, Kimizsi u. 29/a.
Aláírás:					Dátum:	2016. 02. 20.	Rajtszám:	5/3	VE-4

Kiegészítő tározó

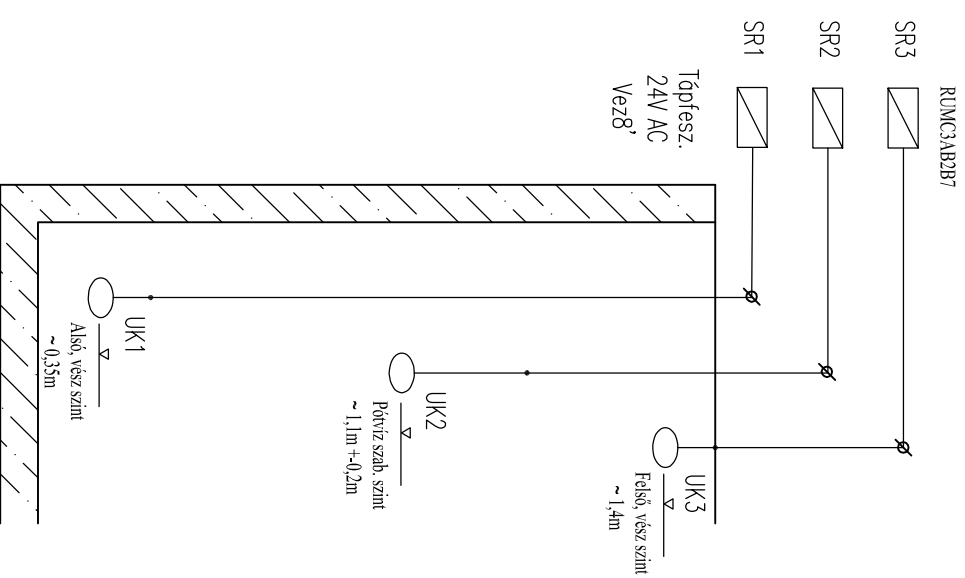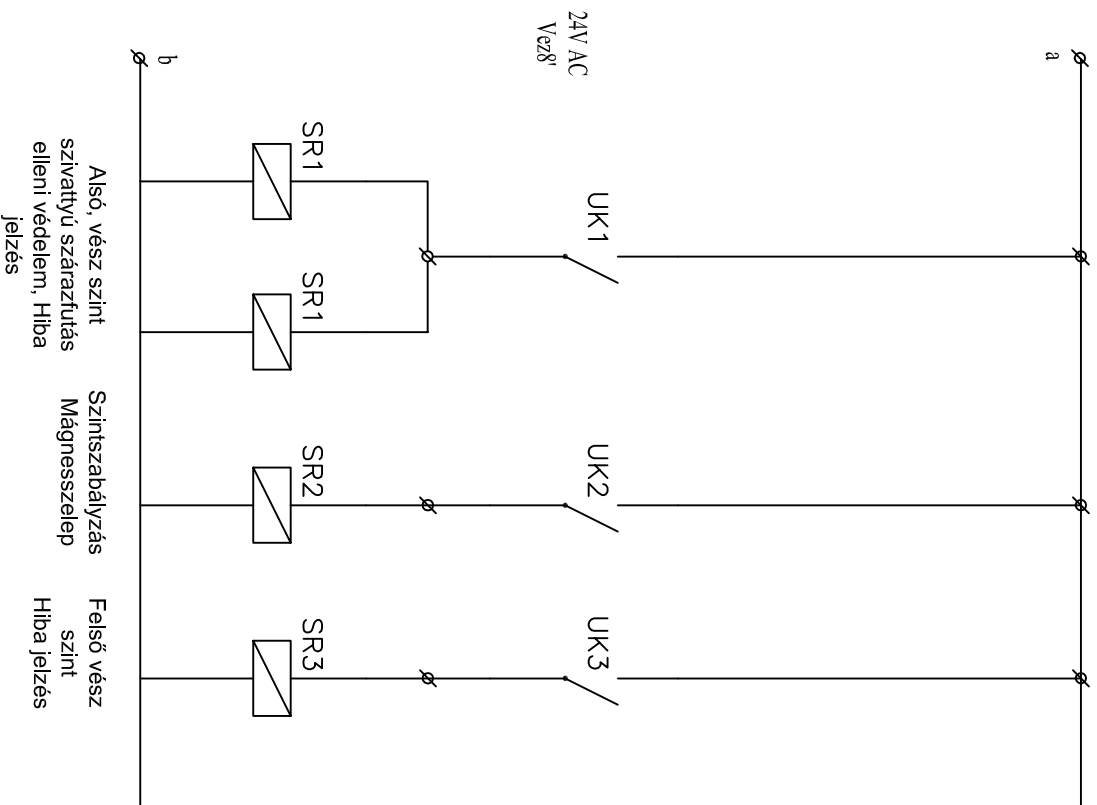

Az úszókapcsolók pontos beépítési szintje a gépészeti terven szerepel.

Megjegyzés: Jelen tervet az VE-2 tervvel együtt kell kezelni.

Tervező:	Fülöp Miklós	Tárgy: Vízgépészet Élmény szivatyrúk és légfúvó vezérlés	Cím: Gyermekmedence építés Ternátfürdő Jászarókszállás, Örsi út 18.	Projekt:	02T/2016	Cég: Fülöp Miklós ev. Kunszentmárton, Kimizsi u. 29/a. Rajtszám: VE-4 5/5
Eng.szám:	V 16-05 16			Valtozat:	Vezérlés	
Aláírás:				Dátum:	2016. 02. 20.	