


Általános Szerelési Előírások:

A teljes villámvédelmi rendszernek korrozálló anyagból kell készülnie. A villámvédelmi földelővezetőt és az alaptest betonacél betéteket a terven jelölt helyeken kell összekötni. A fém tartószerkezetek villámvédelmi bekötéseit a betonban, kell elkészíteni, min. 3cm betontakarással. Amennyiben beton feletti bekötés szükséges, akkor a különböző anyagokon történő átvetésekénél (pl. beton-levegő) min. 30-30cm hosszban műanyag zsugorcső járulékos korrozív-védelmet kell alkalmazni. Dilatációs hézagoknál flexibilis összekötést kell alkalmazni.

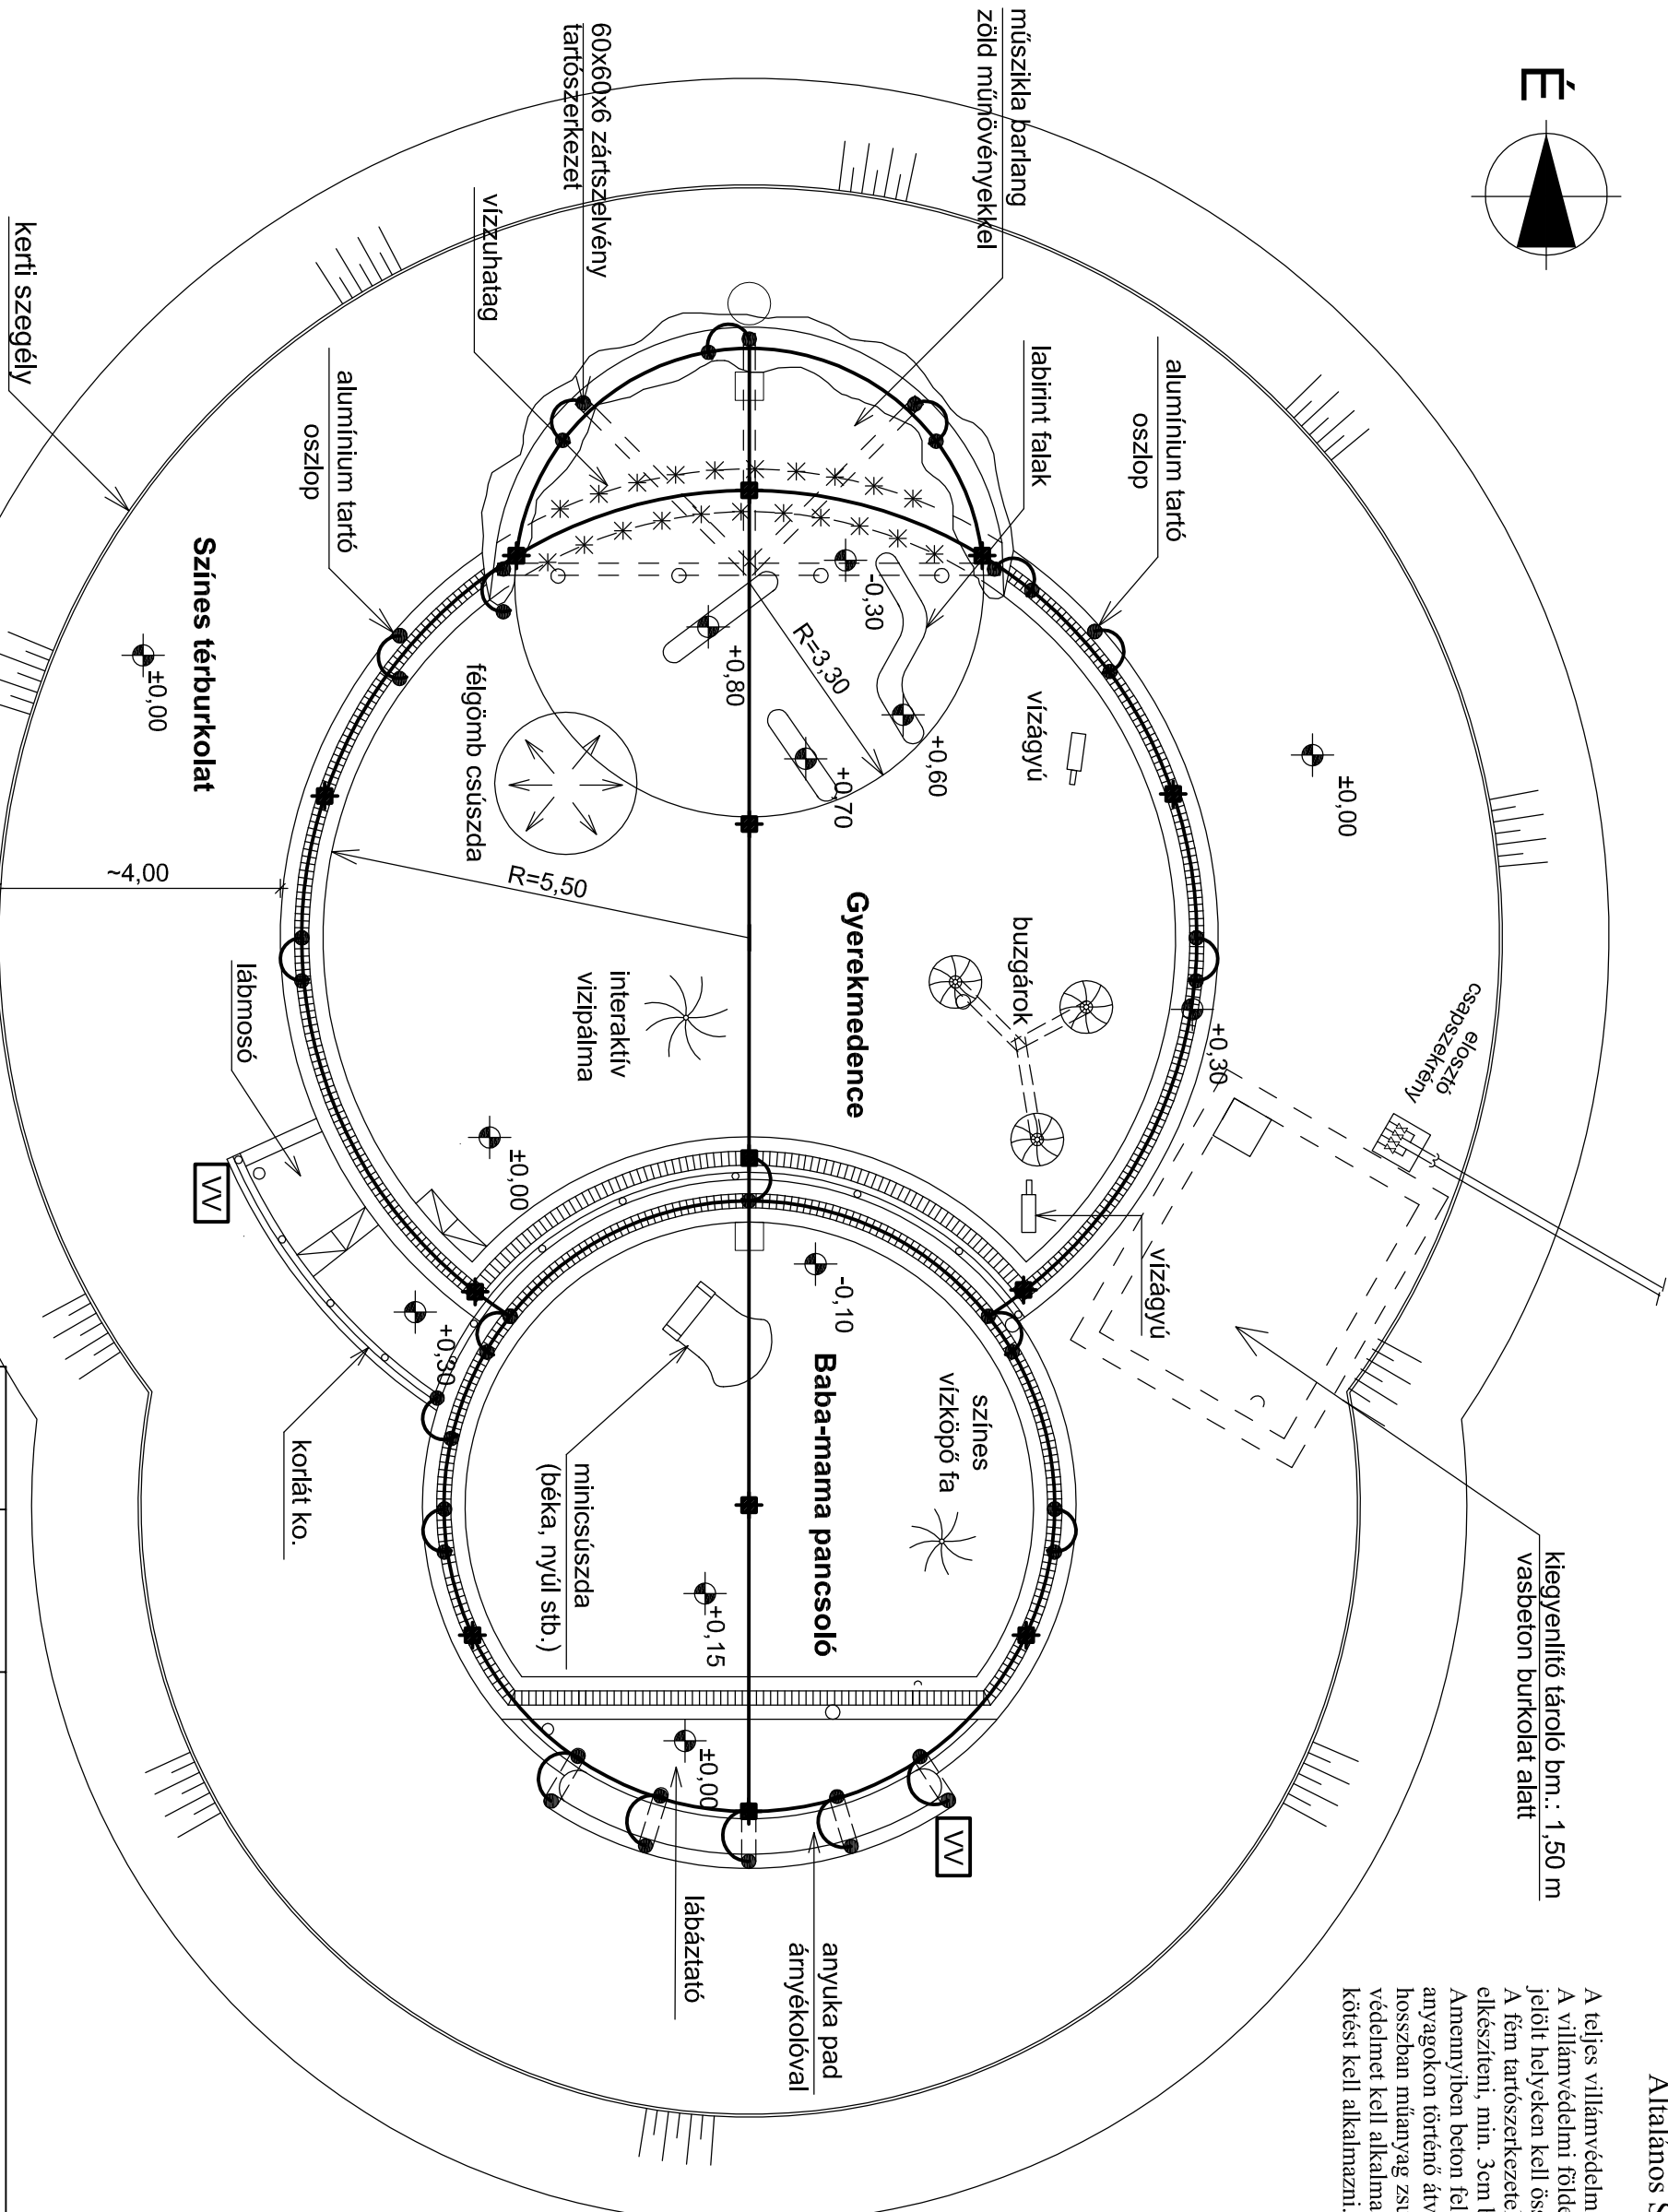

JELMAGYARÁZAT:

- Vv. földelő vezető
25x4mm horg. laposacél
- Vv. kereszt-összekötő
OBO 255A, 252DIN
- Vv. földelő bekötés
Ø8mm horg.köracél,
50mm² sodrony
- Vv. figyelmeztető tábla

M 1:100

Tervező	Fülp Miklós	Építő:	Jászárokszállás Város Önkormányzata	Cég:	Fülp Miklós ev. 5440 Kunszentmárton Kintzi u. 29/a.
Eng.szám:	V 16-0516		5123 Jászárokszállás, Árpád tér 1.		
Aláírás		Tárgy:	Gyermekmedence építés		
Projekt:	02T/2016		Ternátfüldő Jászárokszállás, Örsi út 18.		
Ellenőr:		Rajzárta:	Villámvédelem elrendezési rajz	Rajzszám:	VE-5
Dátum:	2016.02.20.				1/1ver.