
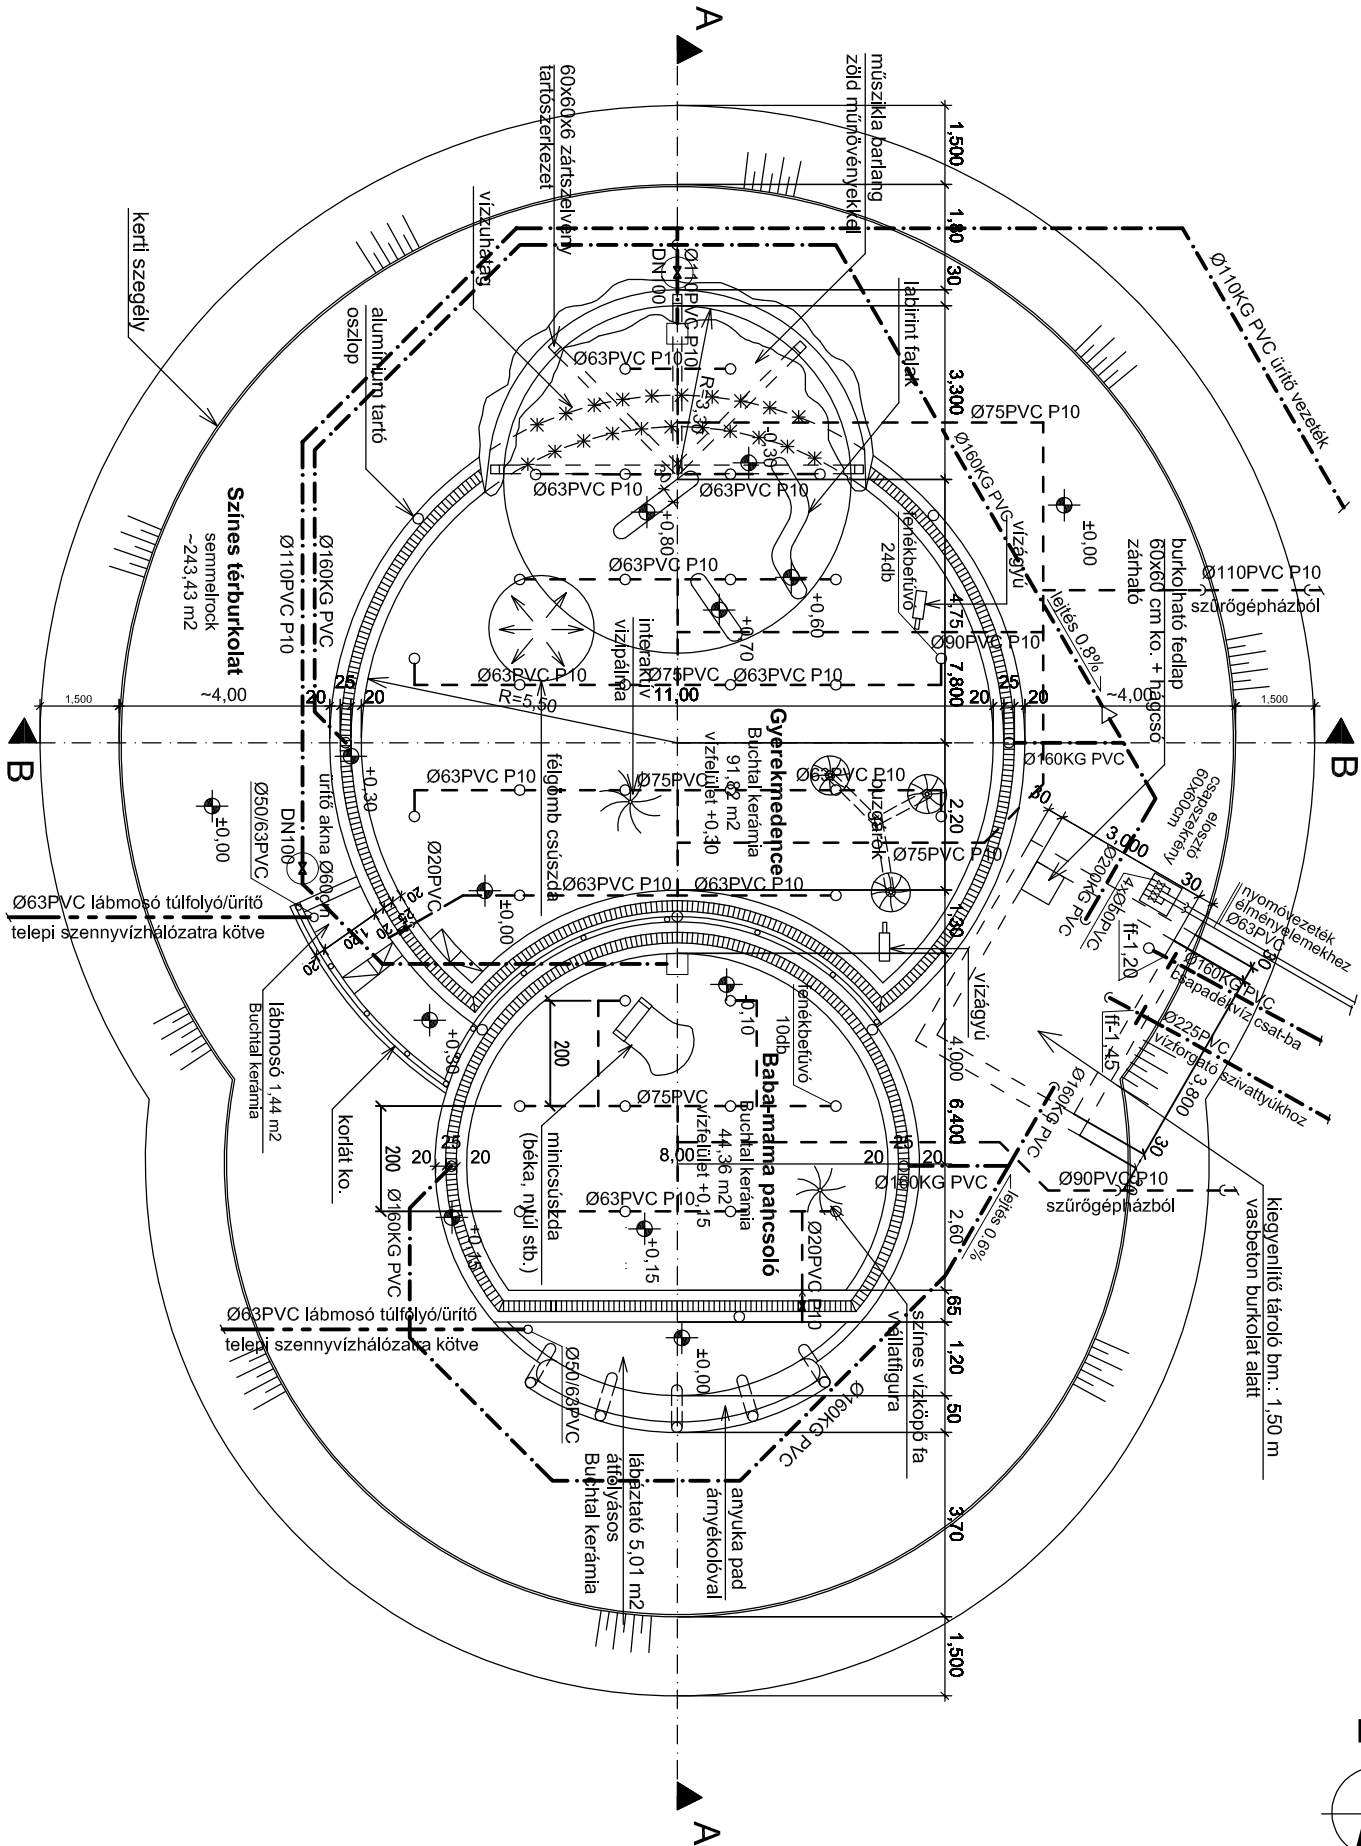


ALAPRAJZ M 1:100

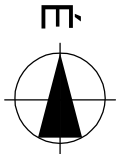

MEGJEGYZÉS:

A nyomóvezetékek az élményelemekhez és az élményelemekhez a medencetérben a két sor vasalás között vezetve. Csőkereszteződéseket kerülni kell. Minden vezeték falátvezetés vízjáró falátvezető idommal szerelve. Medencék ültőzsompjai (25x25x20cm) 300x300x1,5mm Ø3 mm-es perforált k.o. lemezzel fedve.

JELMAGYARÁZAT:

- szennyvíz vezetékek
- szűrővíz vezetékek
- használatvíz vezetékek

Megnevezés:	Feladás helye:	Rajzszám:
Gyermekmedence vízszép. alaprajz	JÁSZÁROKSZÁLLÁS TERMÁLFÜRDŐ	1/2016.
Vízrajzi üzemeltetési enged. és kivitelezési terv		Rajzjel:
Feladat:	Tervező:	TC-3.0.
Jászárókszállás Város Önkormányzata	BOGDÁN BT	
5123 Jászárókszállás, Árpád tér 1.	5008 Szabolcs, Sirmónfalva A. út 34.	Méretarány:
	Bogdán Béla G+K 16-0231. GP-K 16-0231	M = 1 : 100
Állapot:	Készítész: Ártia VZ-TEL 16-0555.	Datum:
		2016. február