



MEGLÉVŐ GÉRHÁZ ALAPRAJZ
M 1:100

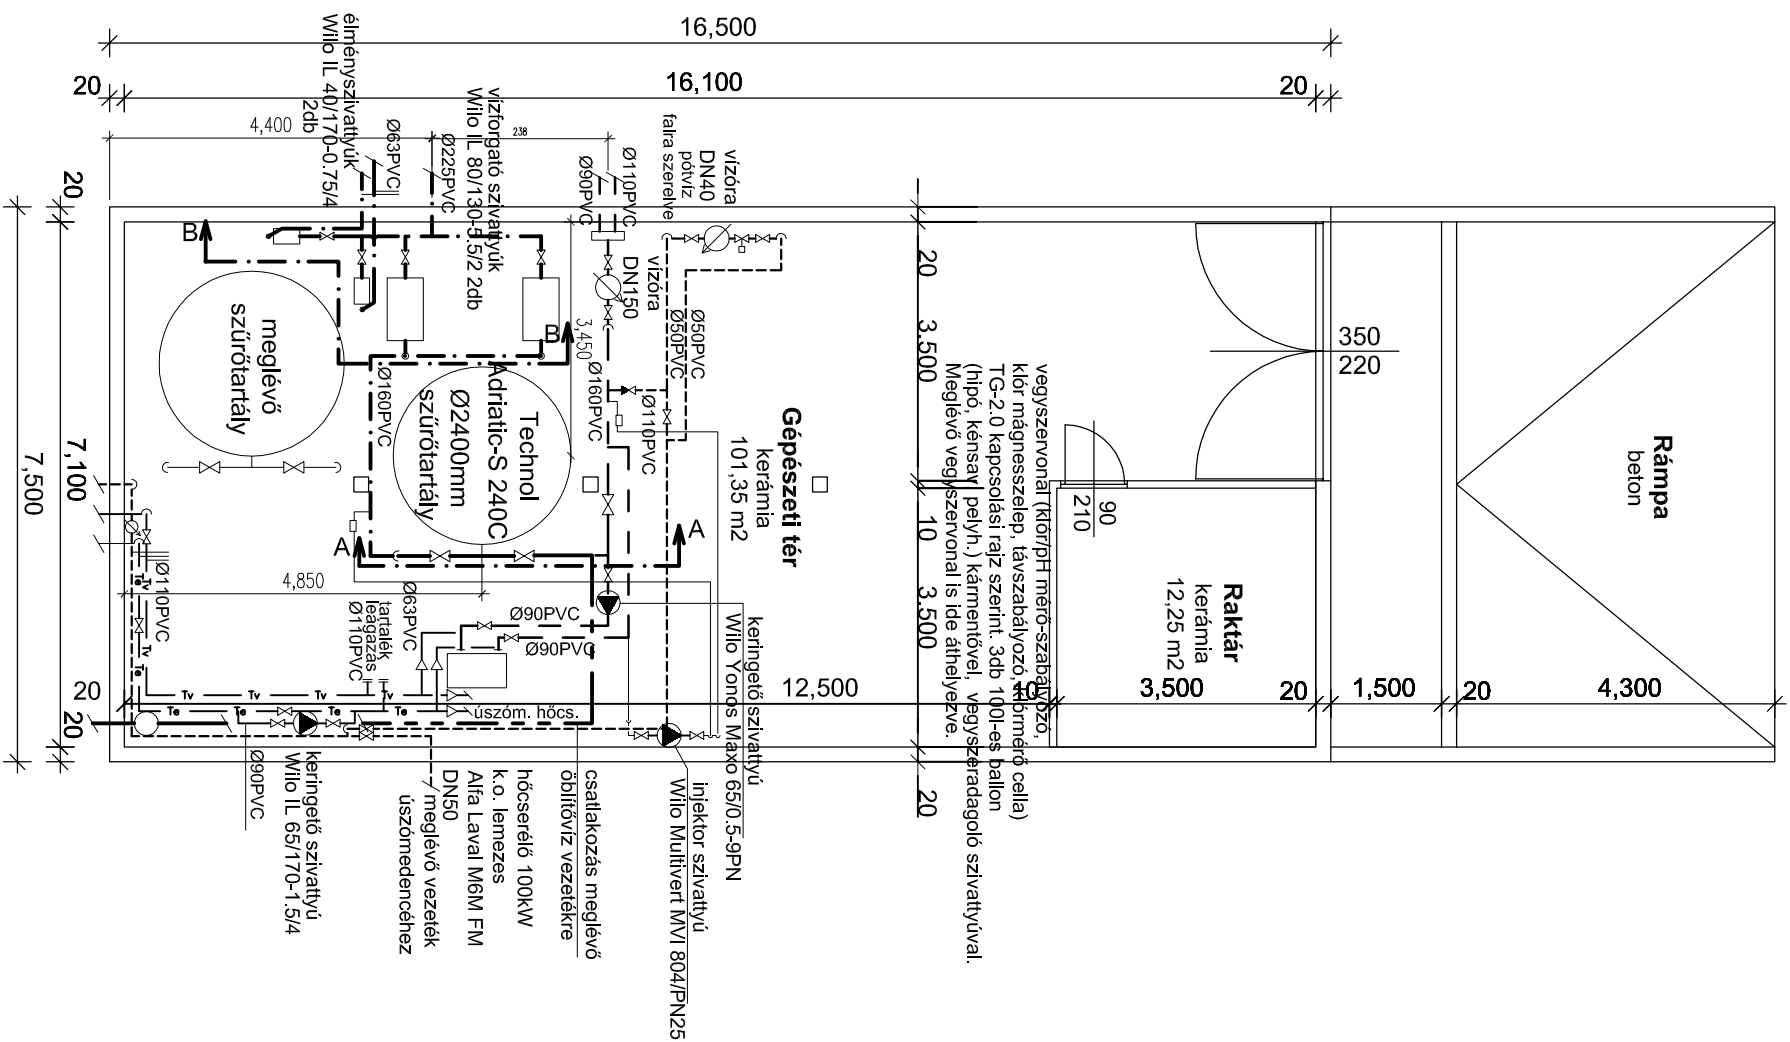

JELMAGYARÁZAT:

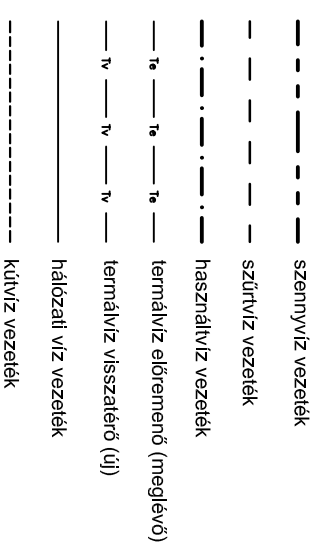

Megnevezés:	Gépjármű vizsgástervezési elrendezési alrajz vizsga üzemeltetési engedély kivételével	Építési hely:	JÁSZÁROKSZÁLLÁS TERMÁLFÜRDŐ	Rajzsám:	1/2016.
Építő:	Jászárókszállás Város Önkormányzata 5123 Jászárókszállás, Árpád tér 1.	Tervező:	BOGDÁN BT 5008 Szolnok, Stromfeld A. út 34.	Rajzjel:	TG-4.0.
Alátámasztás:	Alátámasztás: Bogdán Béla G-k 16-0231, GP-k 16-0231 Kertész Attila VZ-Tel 16-0555,	Méretarány:	M = 1 : 100	Dátum:	2016. február