ALAPRAJZ M 1:50

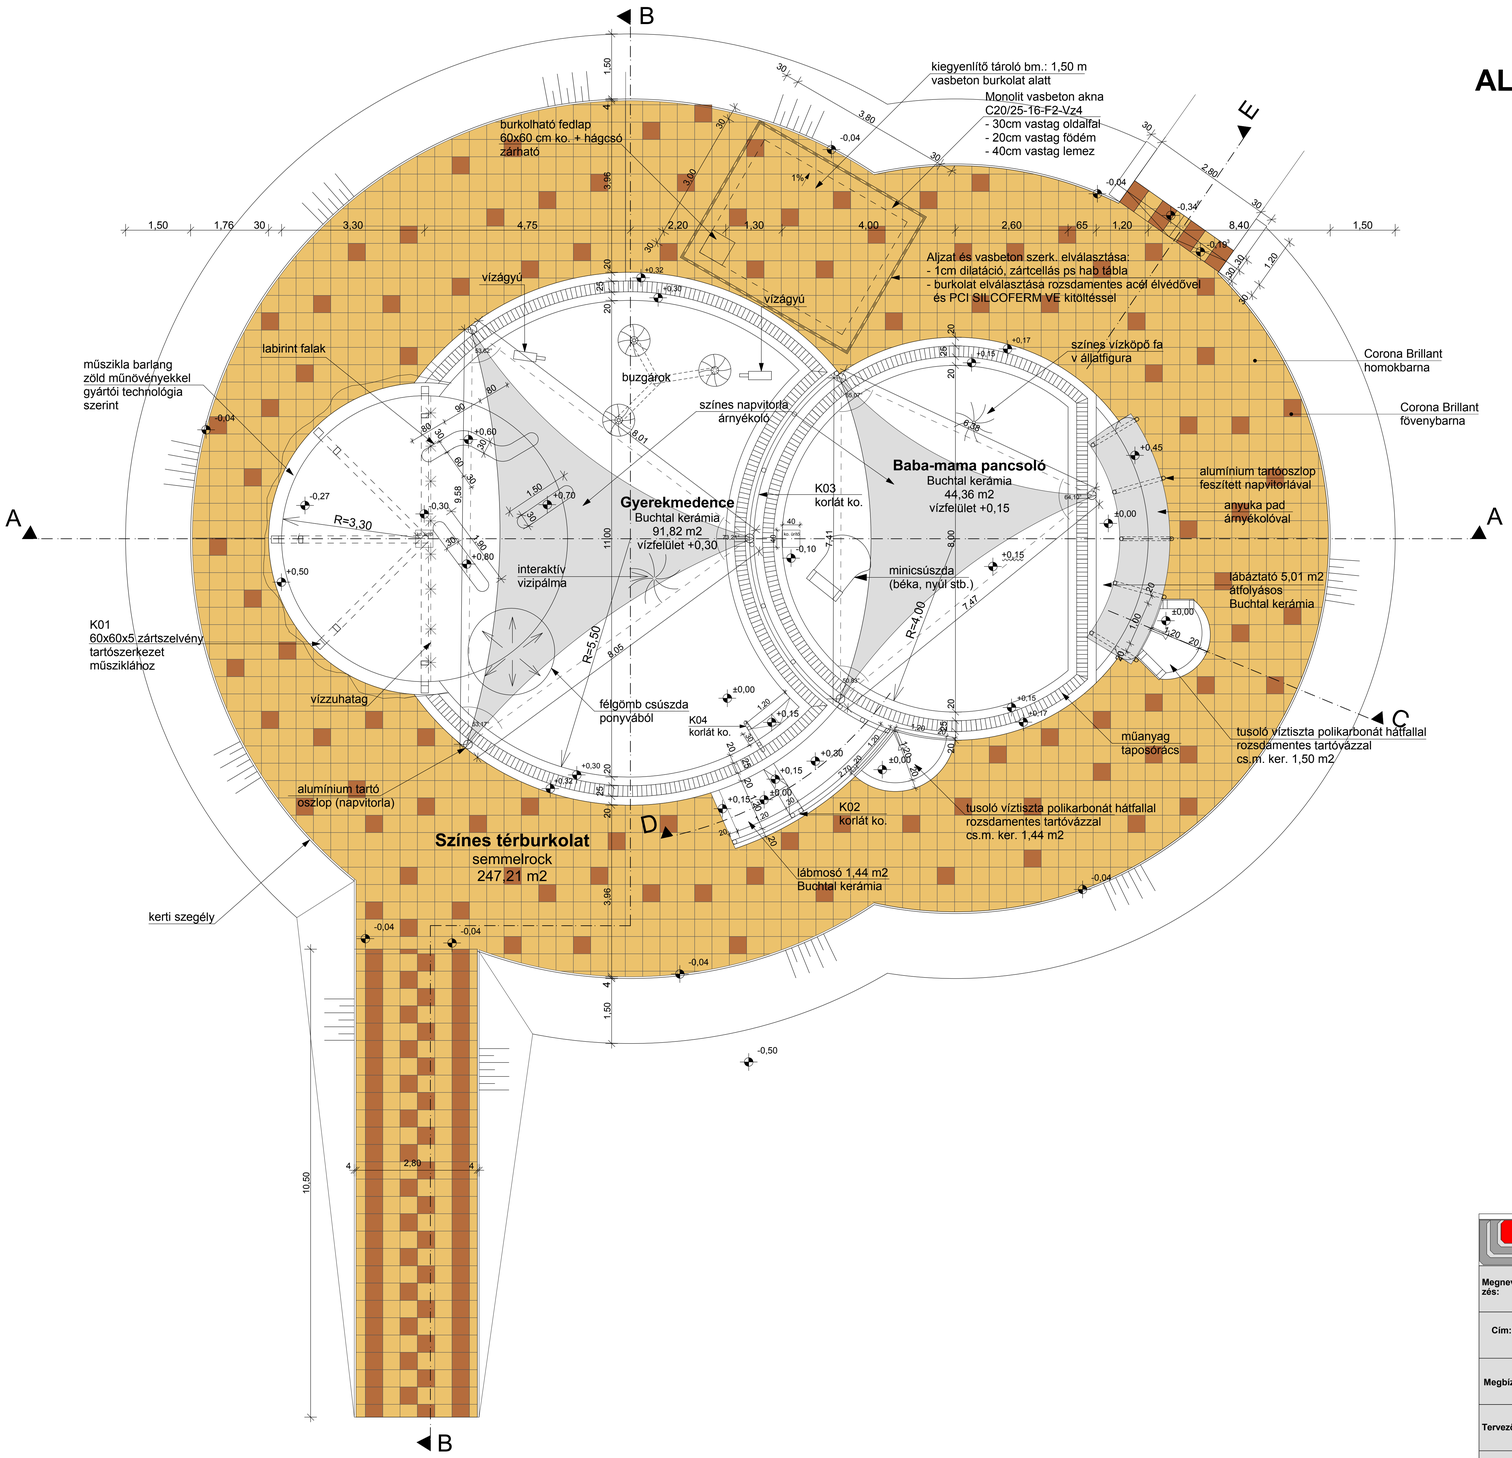

L&L-BAU MÉRNÖKI IRODA BT.	5440 Kunszentmárton Széchenyi u. 9.		
Megnevezés:	Gyermekmedence építése		
Cím:	Jászárokszállás, Örsi út 18. hrsz.: 1442		
Megbízó:	Jászárokszállás Város Önkormányzata 5123 Jászárokszállás, Árpád tér 1.		
Tervezők:	Lajkó Tibor Th-k-16-0638 Aláírás: okl. építőmérnök É3-16-0155		
Tervfajta:	Kivitelezési terv Burkolati alaprajz	Rajzszám:	KÉ-01
Dátum:	2015.03.08.	Méreta.:	M 1:50