




A-A METSZET M 1:50
vasalási és zsaluzási terv

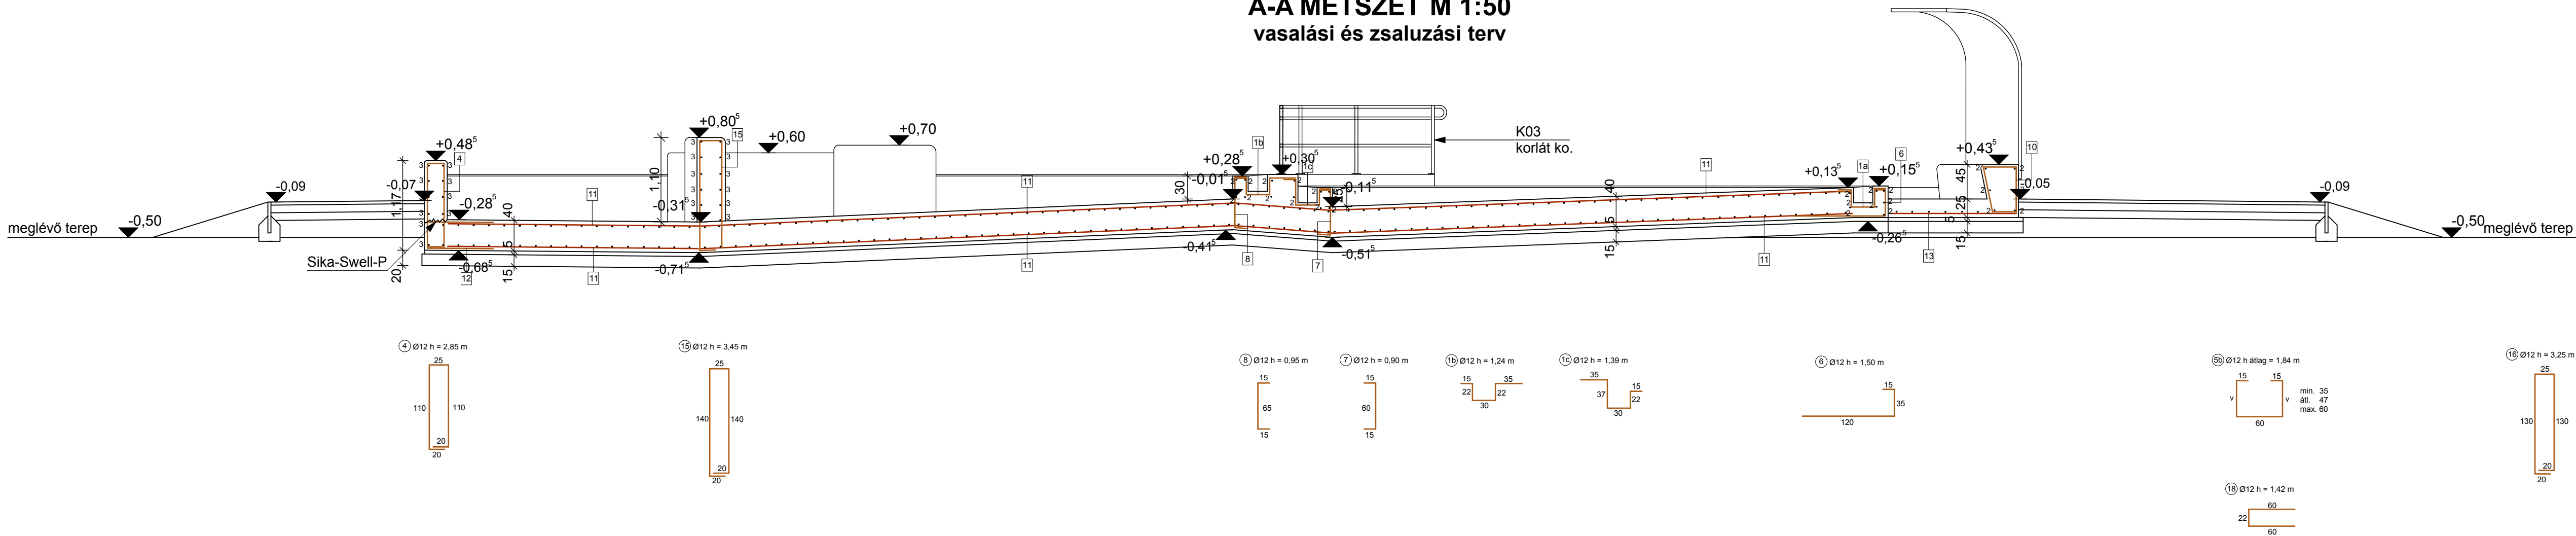


B-B METSZET M 1:50
vasalási és zsaluzási terv

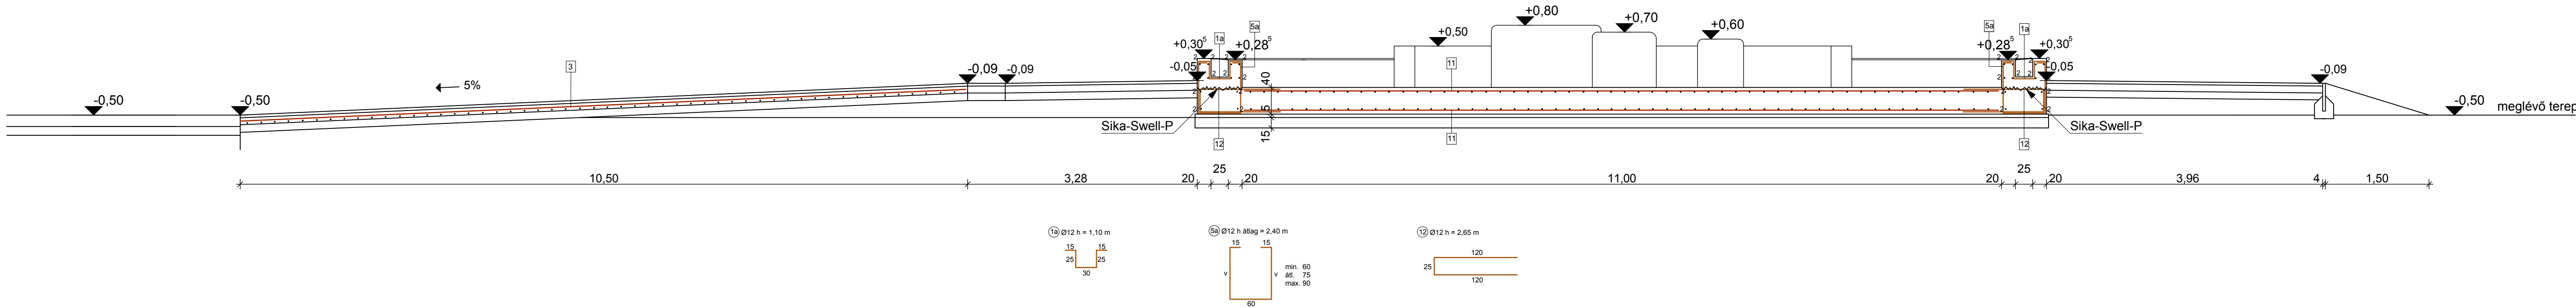


C-C METSZET M 1:50
vasalási és zsaluzási terv

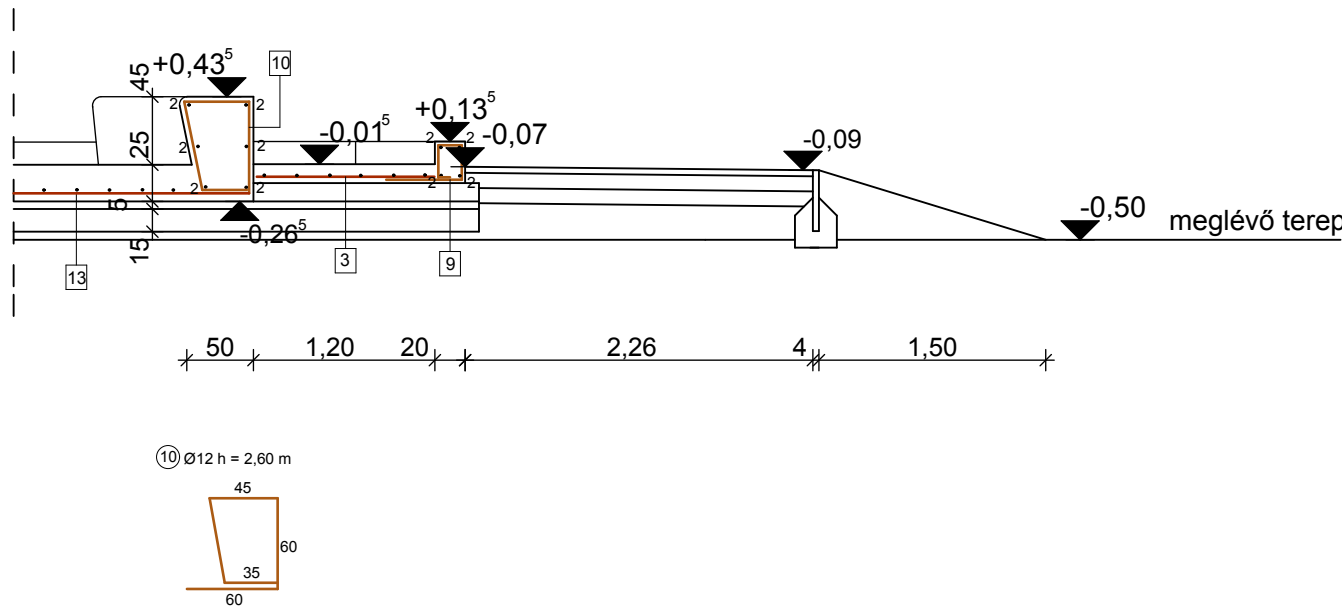

D-D METSZET M 1:50
vasalási és zsaluzási terv

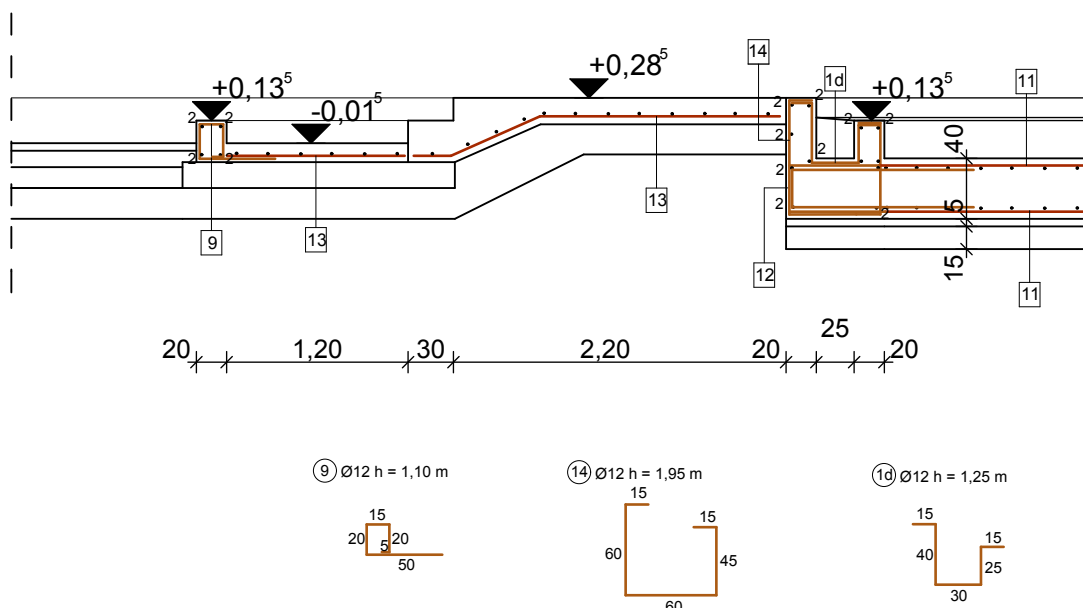

E-E METSZET M 1:50
vasalási és zsaluzási terv

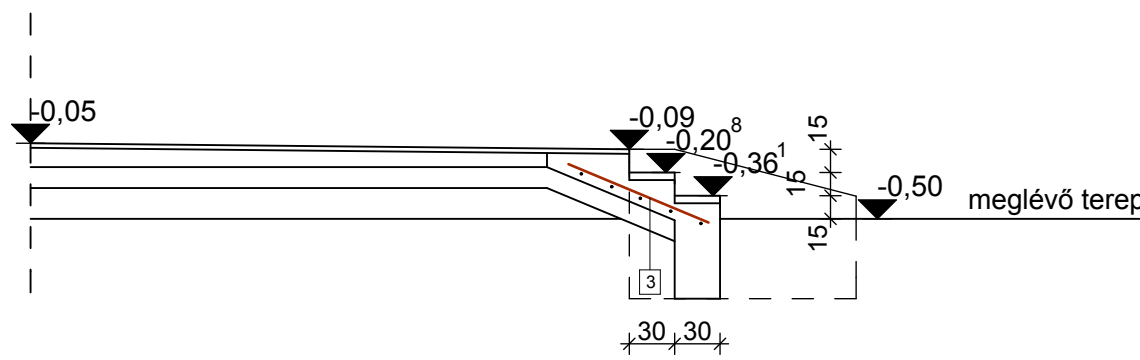

MEGJEGYZÉS:
A HÁLÓS VASALÁST 10%-OS TOLDÁSSAL


EGY KERESZTMETSZETBEN
A HOSSZVASAK MAX. 30%-A TOLDHATÓ

LEHORGONYZÁSI HOSSZ: 500

MÉRETEKET A HELYSZÍNEN ELLENŐRIZNI KELL!

ANYAGMINŐSÉG:
BETON: C30/35-16-F2-Vz4
BETONACÉL: B60.50

BETONTAKARÁS:
-LEMEZ, FAL: 25 mm

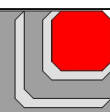 L&L-BAU MÉRNÖKI IRODA BT.		5440 Kunszentmárton Széchenyi u. 9.		
Megnevezés:	Gyermekmedence építése			
Cím:	Jászárokszállás, Örsi út 18. hrsz.: 1442			
Megbízó:	Jászárokszállás Város Önkormányzata 5123 Jászárokszállás, Árpád tér 1.			
Tervezők:	Lajkó Tibor Th-k-16-0638 Aláírás: okl. építőmérnök É3-16-0155			
Tervfajta:	Kiviteli terv Vasalási metszetek	Rajzszám:	SK-02	
Dátum:	2016.03.08.	Méret:	M 1:50	