


Mintakeresztszelvény M=1:50

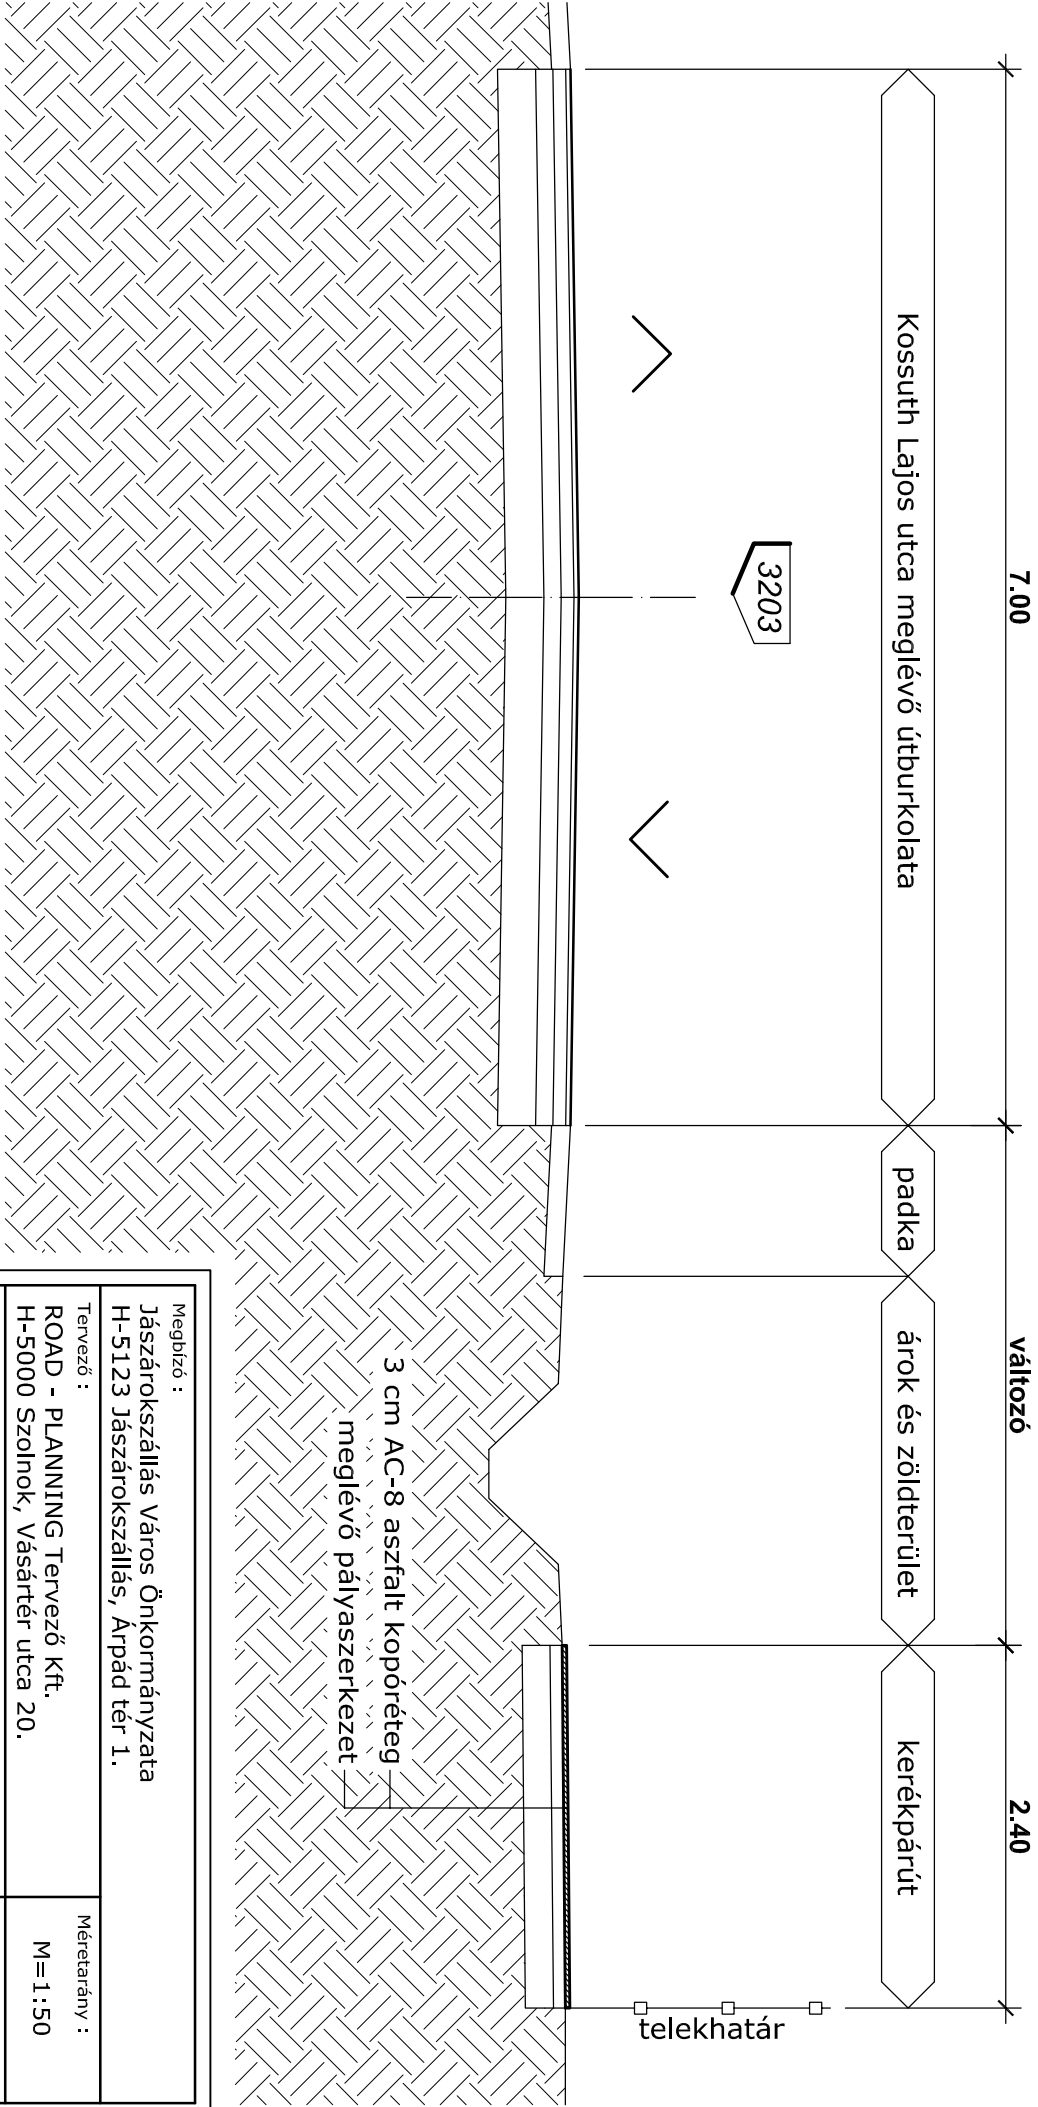

Megbízó : Jászárokszállás Város Önkormányzata H-5123 Jászárokszállás, Árpád tér 1.	
Tervező : ROAD - PLANNING Tervező Kft. H-5000 Szolnok, Vásártér utca 20.	Méretarány : M=1:50
Terv tárgya : Jászárokszállás, Kossuth L. utcai kerékpárút burkolat felújítás engedélyezési terve	Tervszám : 1/2016.
Terv megnevezése : Mintakeresztszelvény	Rajzsám : 5.
Tervező : Kollár László - okleveles építőmérnök MK-16/0751	Dátum : 2016. február

Ez a dokumentum a ROAD - PLANNING Tervező Kft. tulajdona. Felhasználni, másolni csak a tulajdonos engedélyével szabad.