


JÁSZÁROKSZÁLLÁS

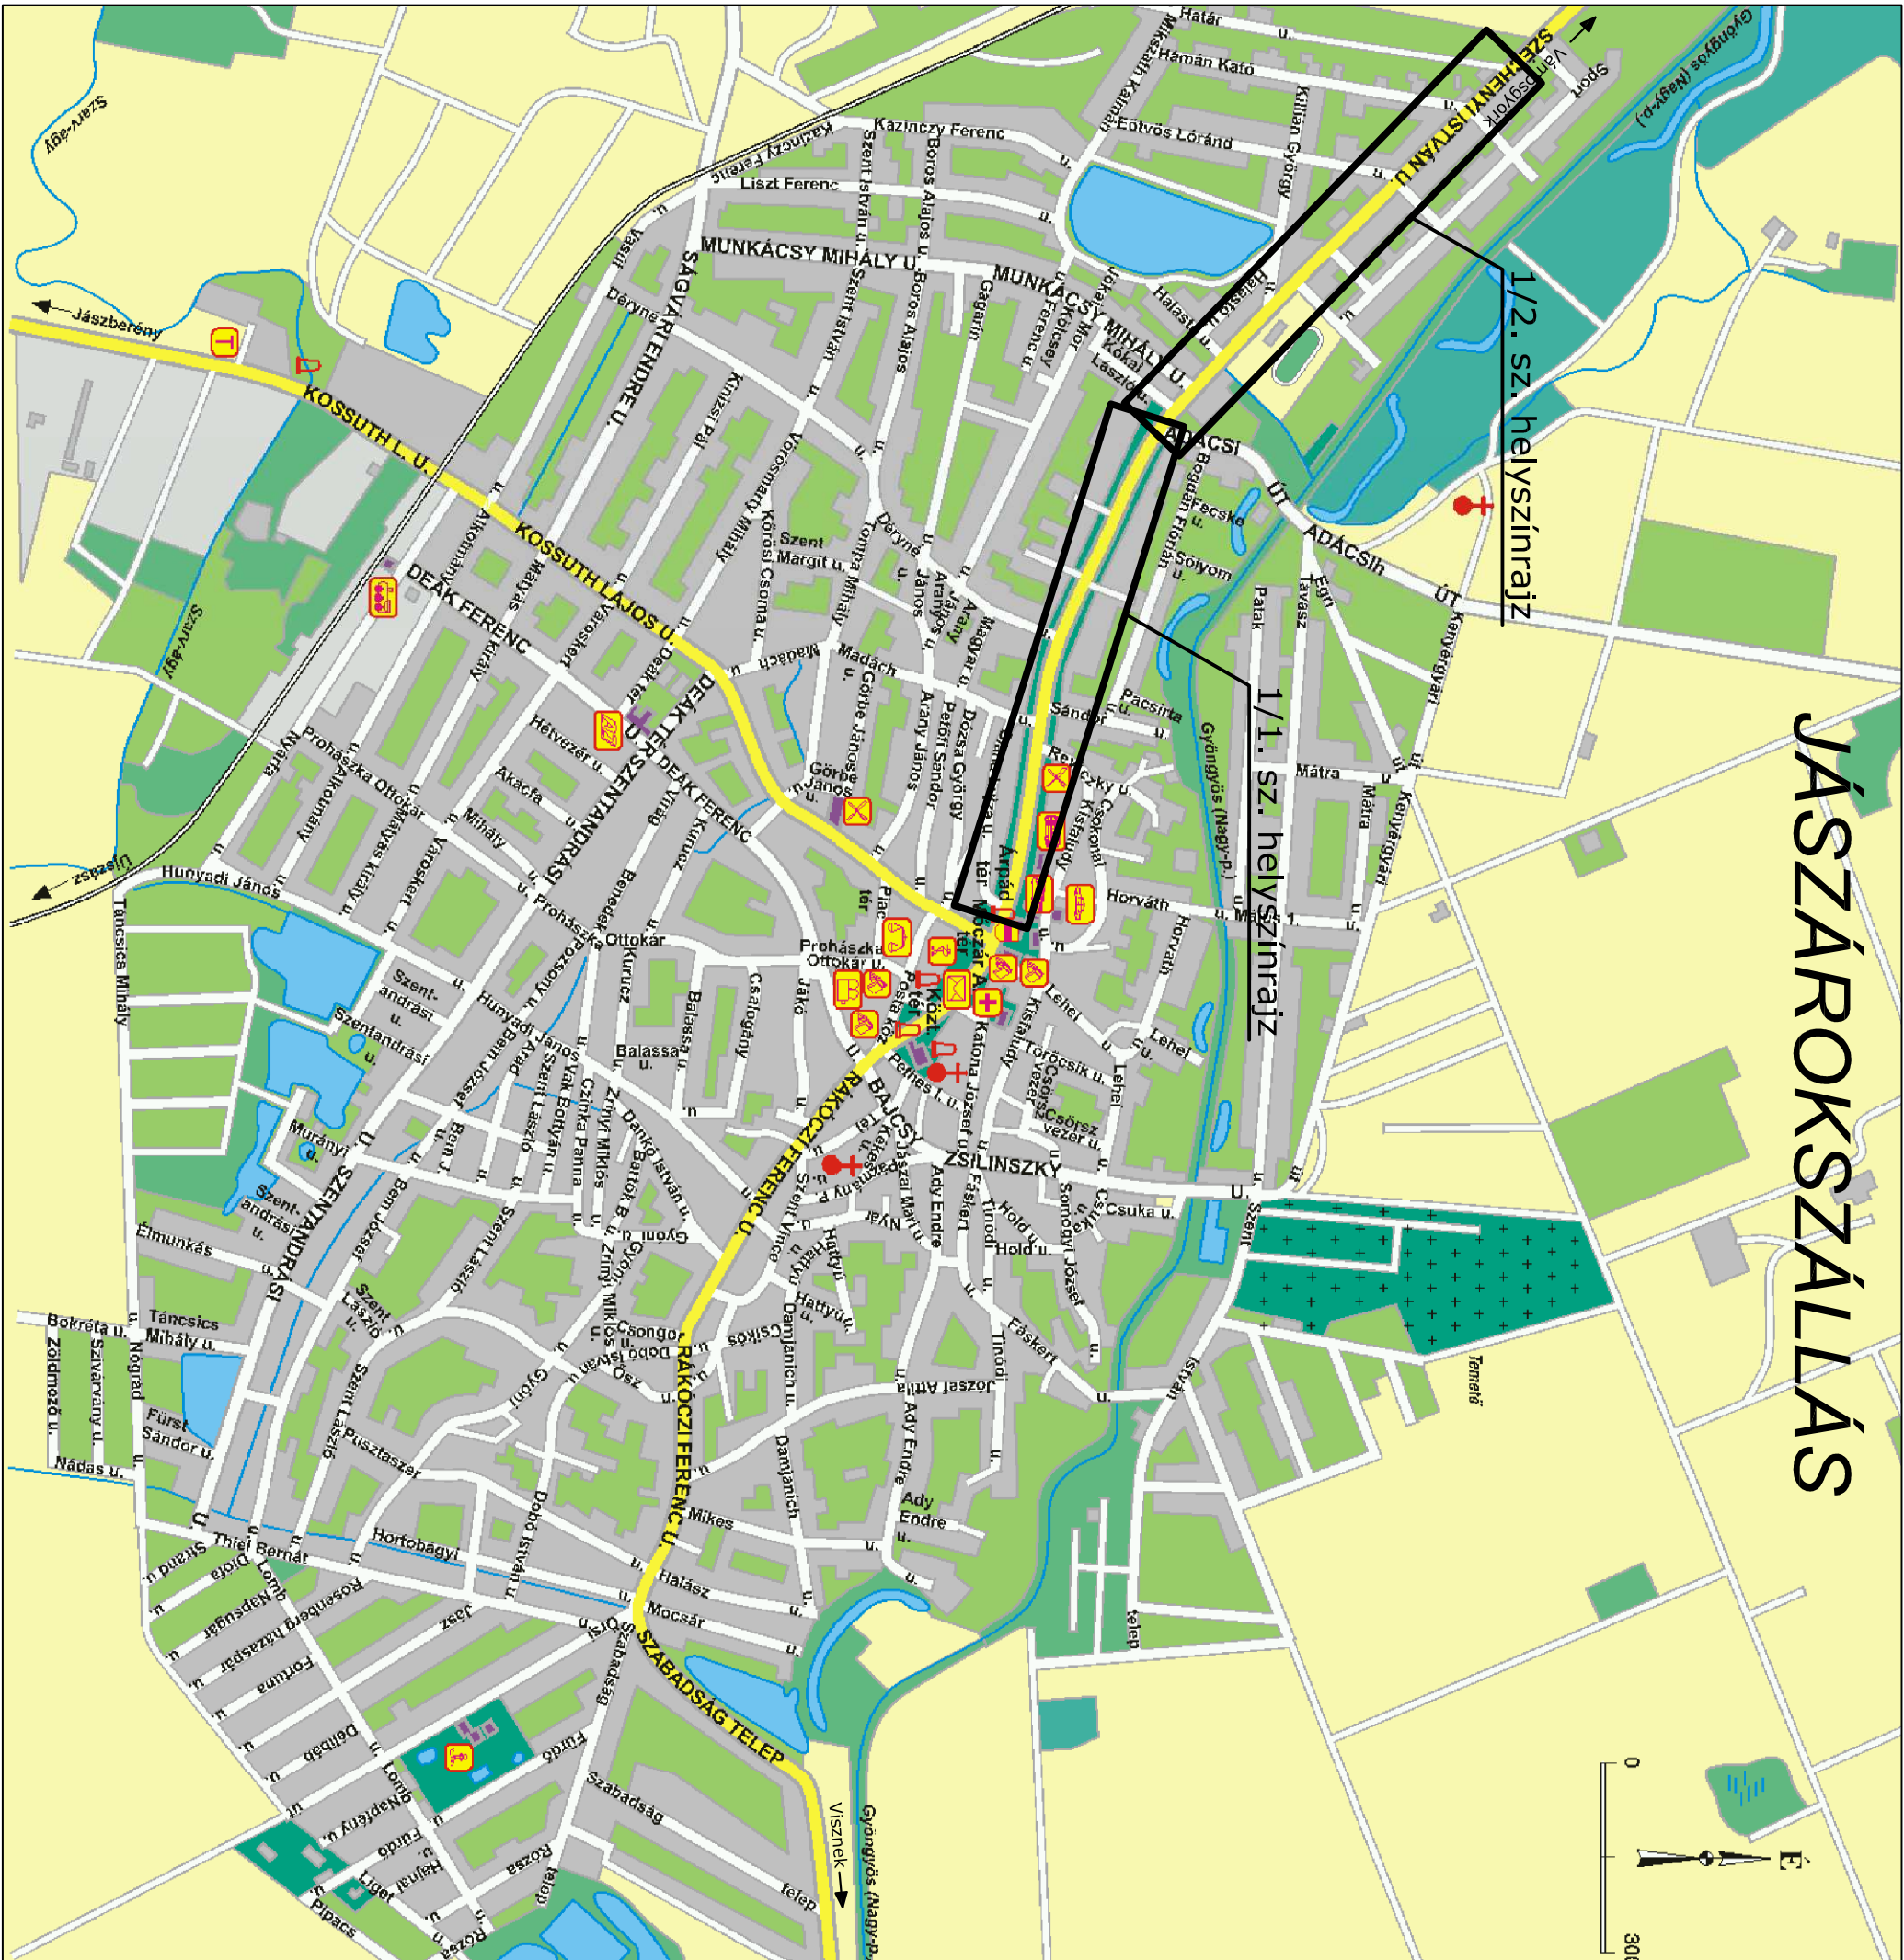

Megbízó : Jászárókszállás Város Önkormányzata H-5123 Jászárókszállás, Árpád tér 1.	
Tervező : ROAD - PLANNING Tervező Kft. H-5000 Szolnok, Vásártér utca 20.	Méretarány : méterarány nélkül
Terv tárgya : Jászárókszállás, Széchenyi István utca kerékpárút építés engedélyezési terve	Tervszám : 29/2014.
Terv megnevezése : Áttekintő helyszínrajz	Rajzsám : 0.
Tervező : Kollár László - okleveles építómérnök MK-16/0751	Dátum : 2015. április

Ez a dokumentum a ROAD - PLANNING Tervező Kft. tulajdona. Felhasználni, másolni csak a tulajdonos engedélyével szabad.