




0+049 és 0+821 szelvények közötti szakasz

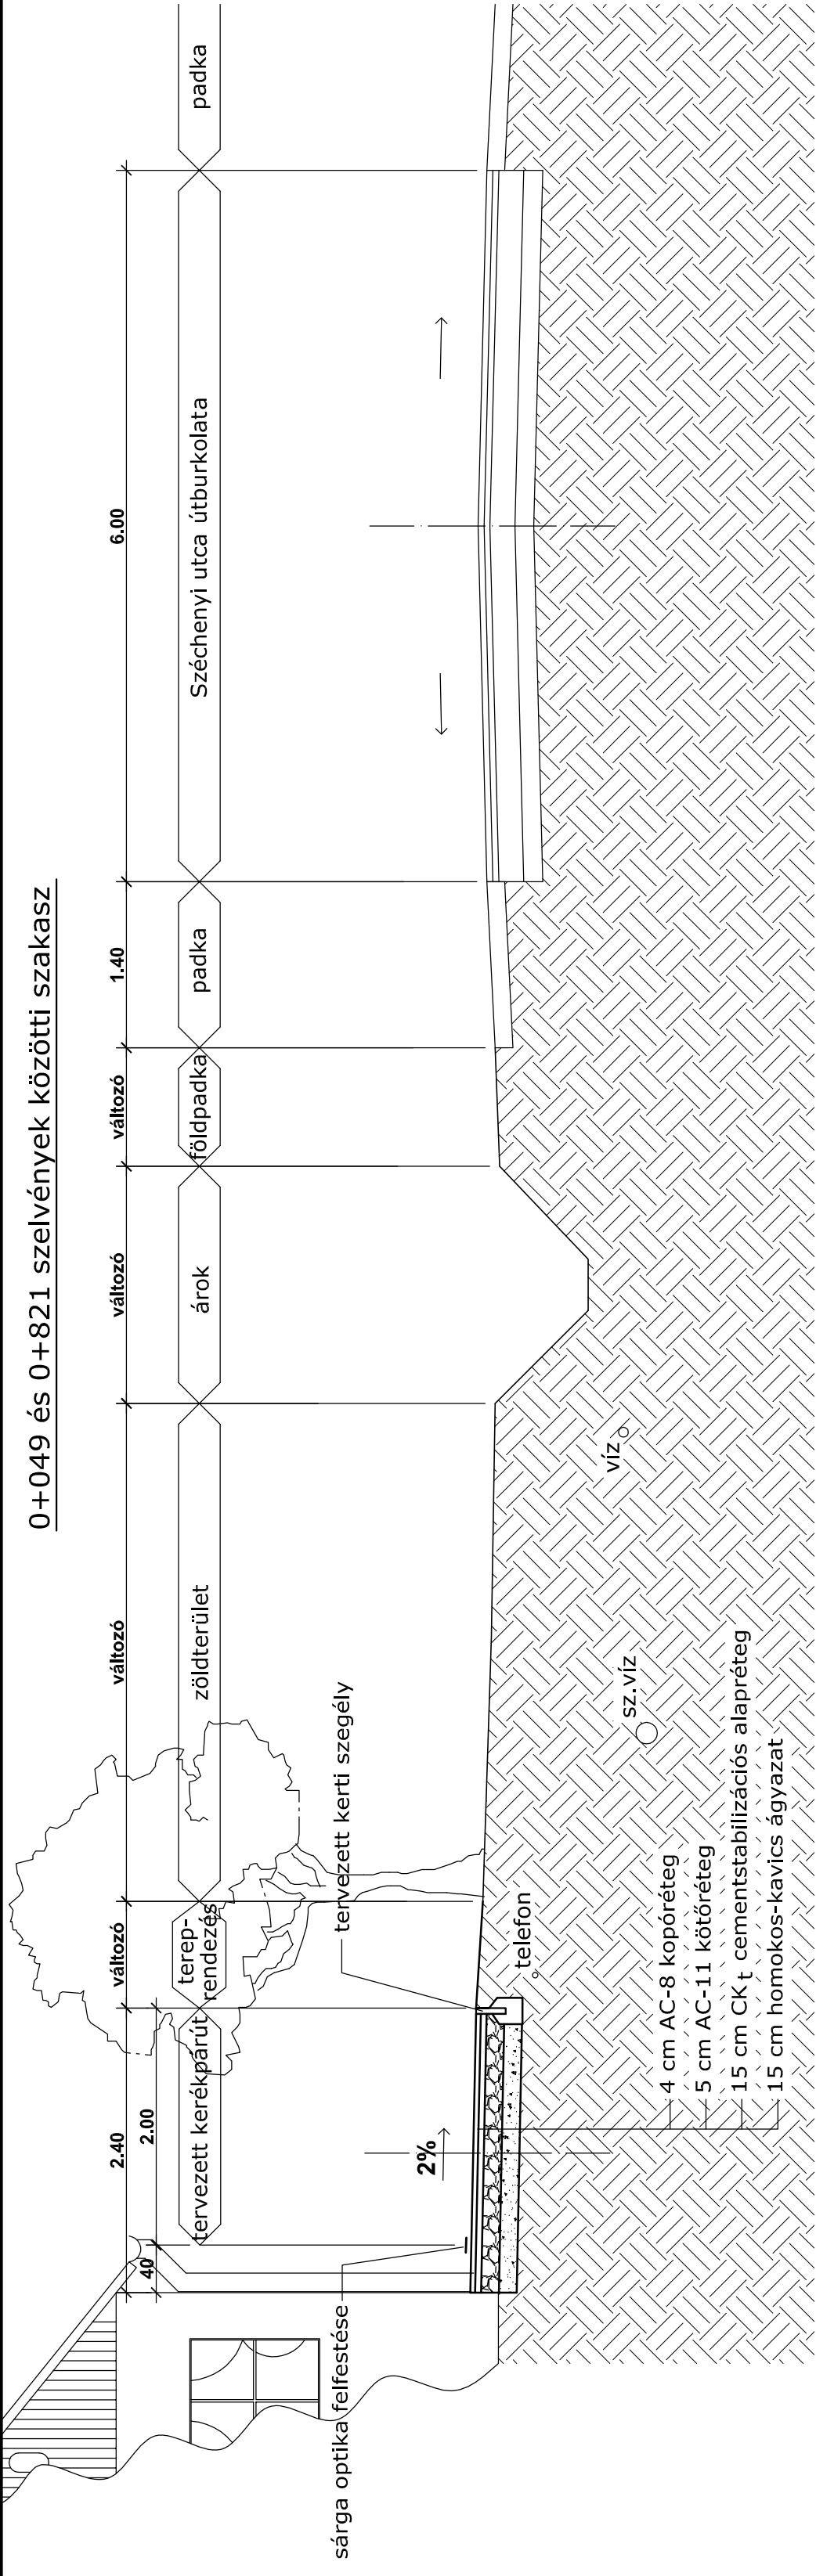

0+821 és 1+625 szelvények közötti szakasz

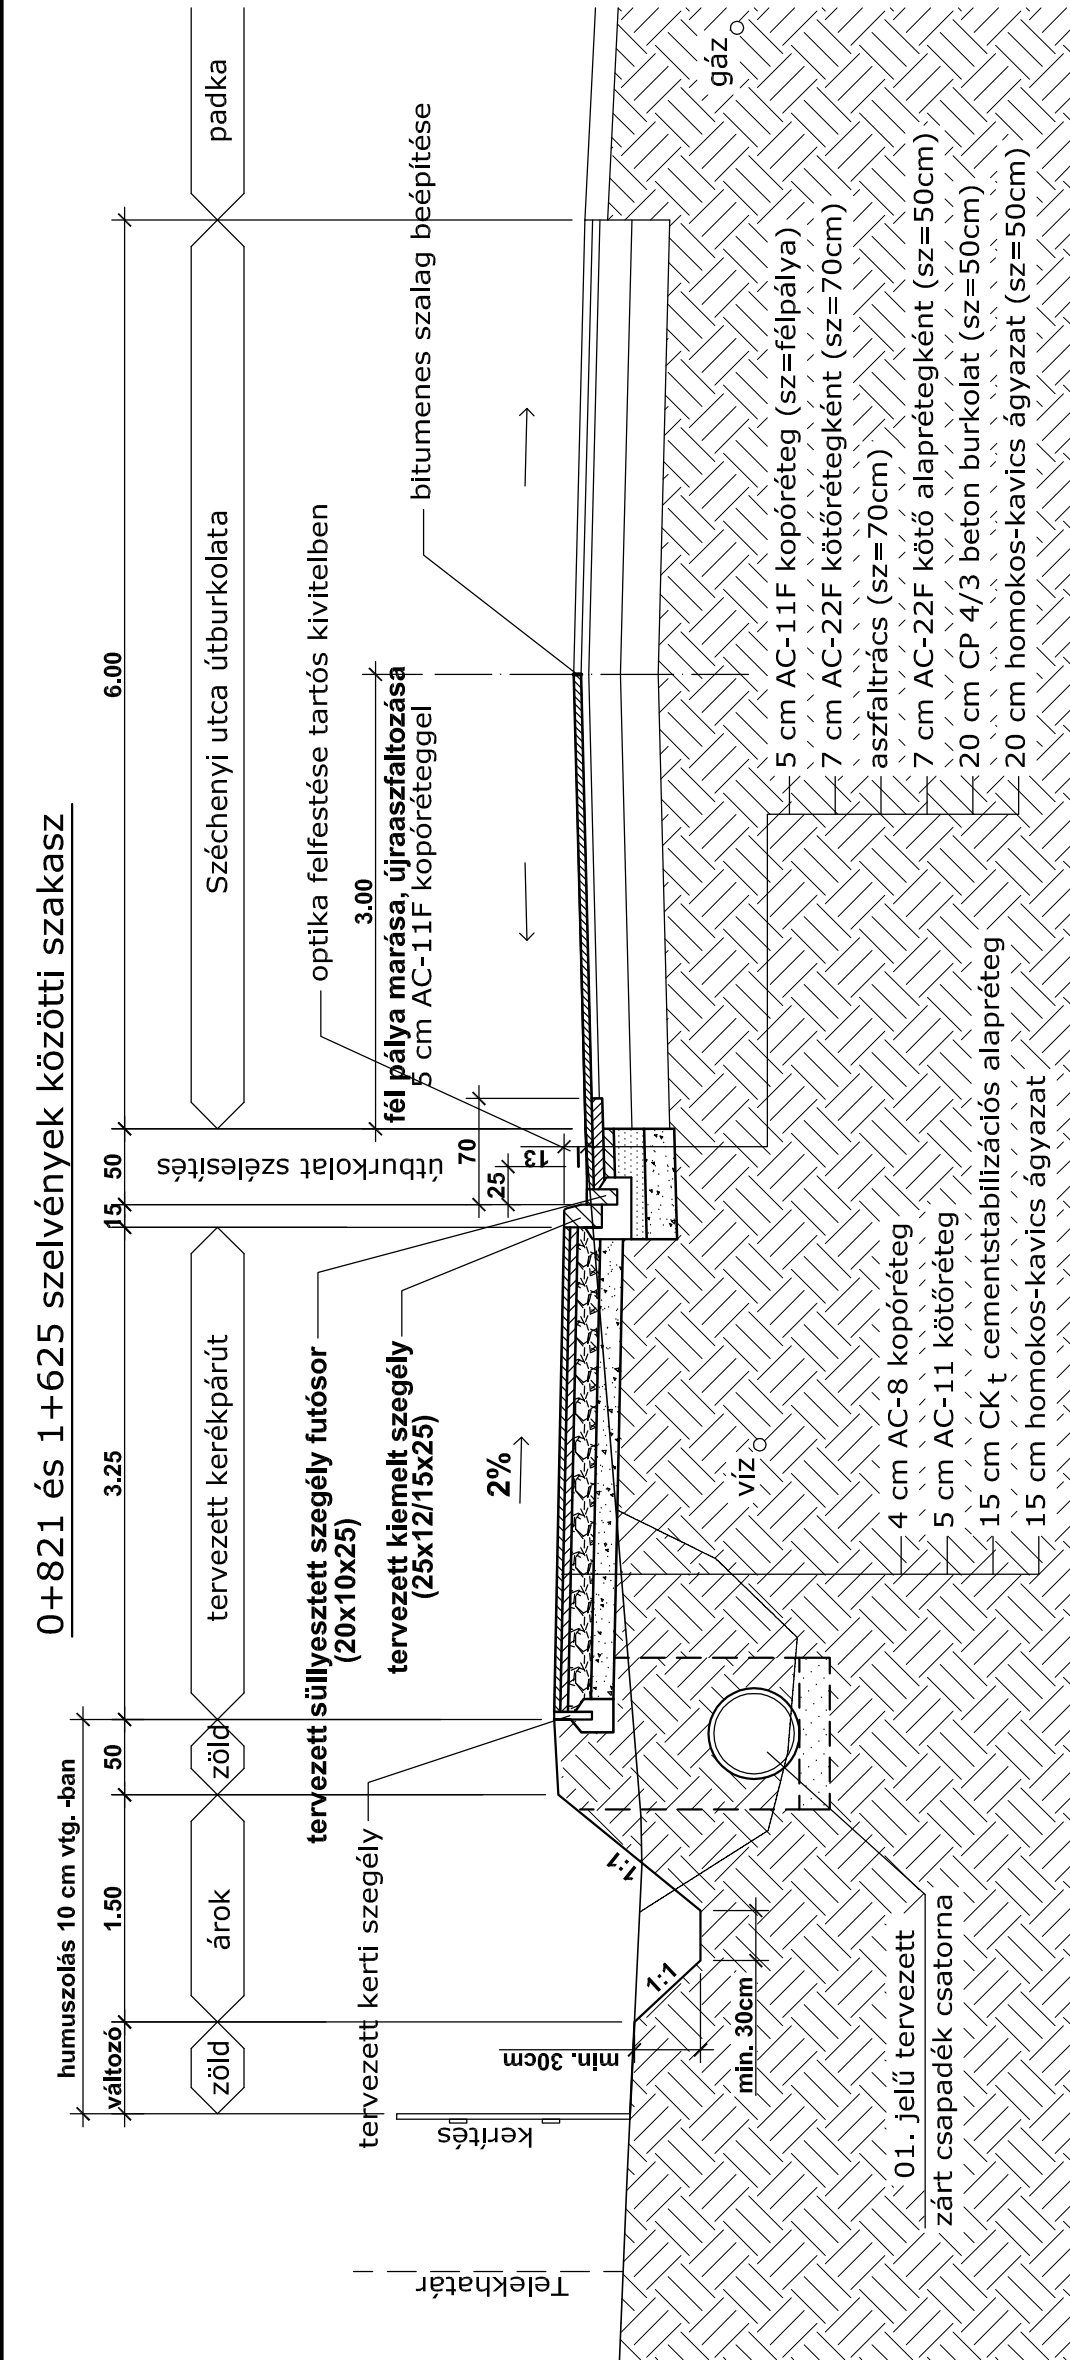

Autóbuszből átéptése

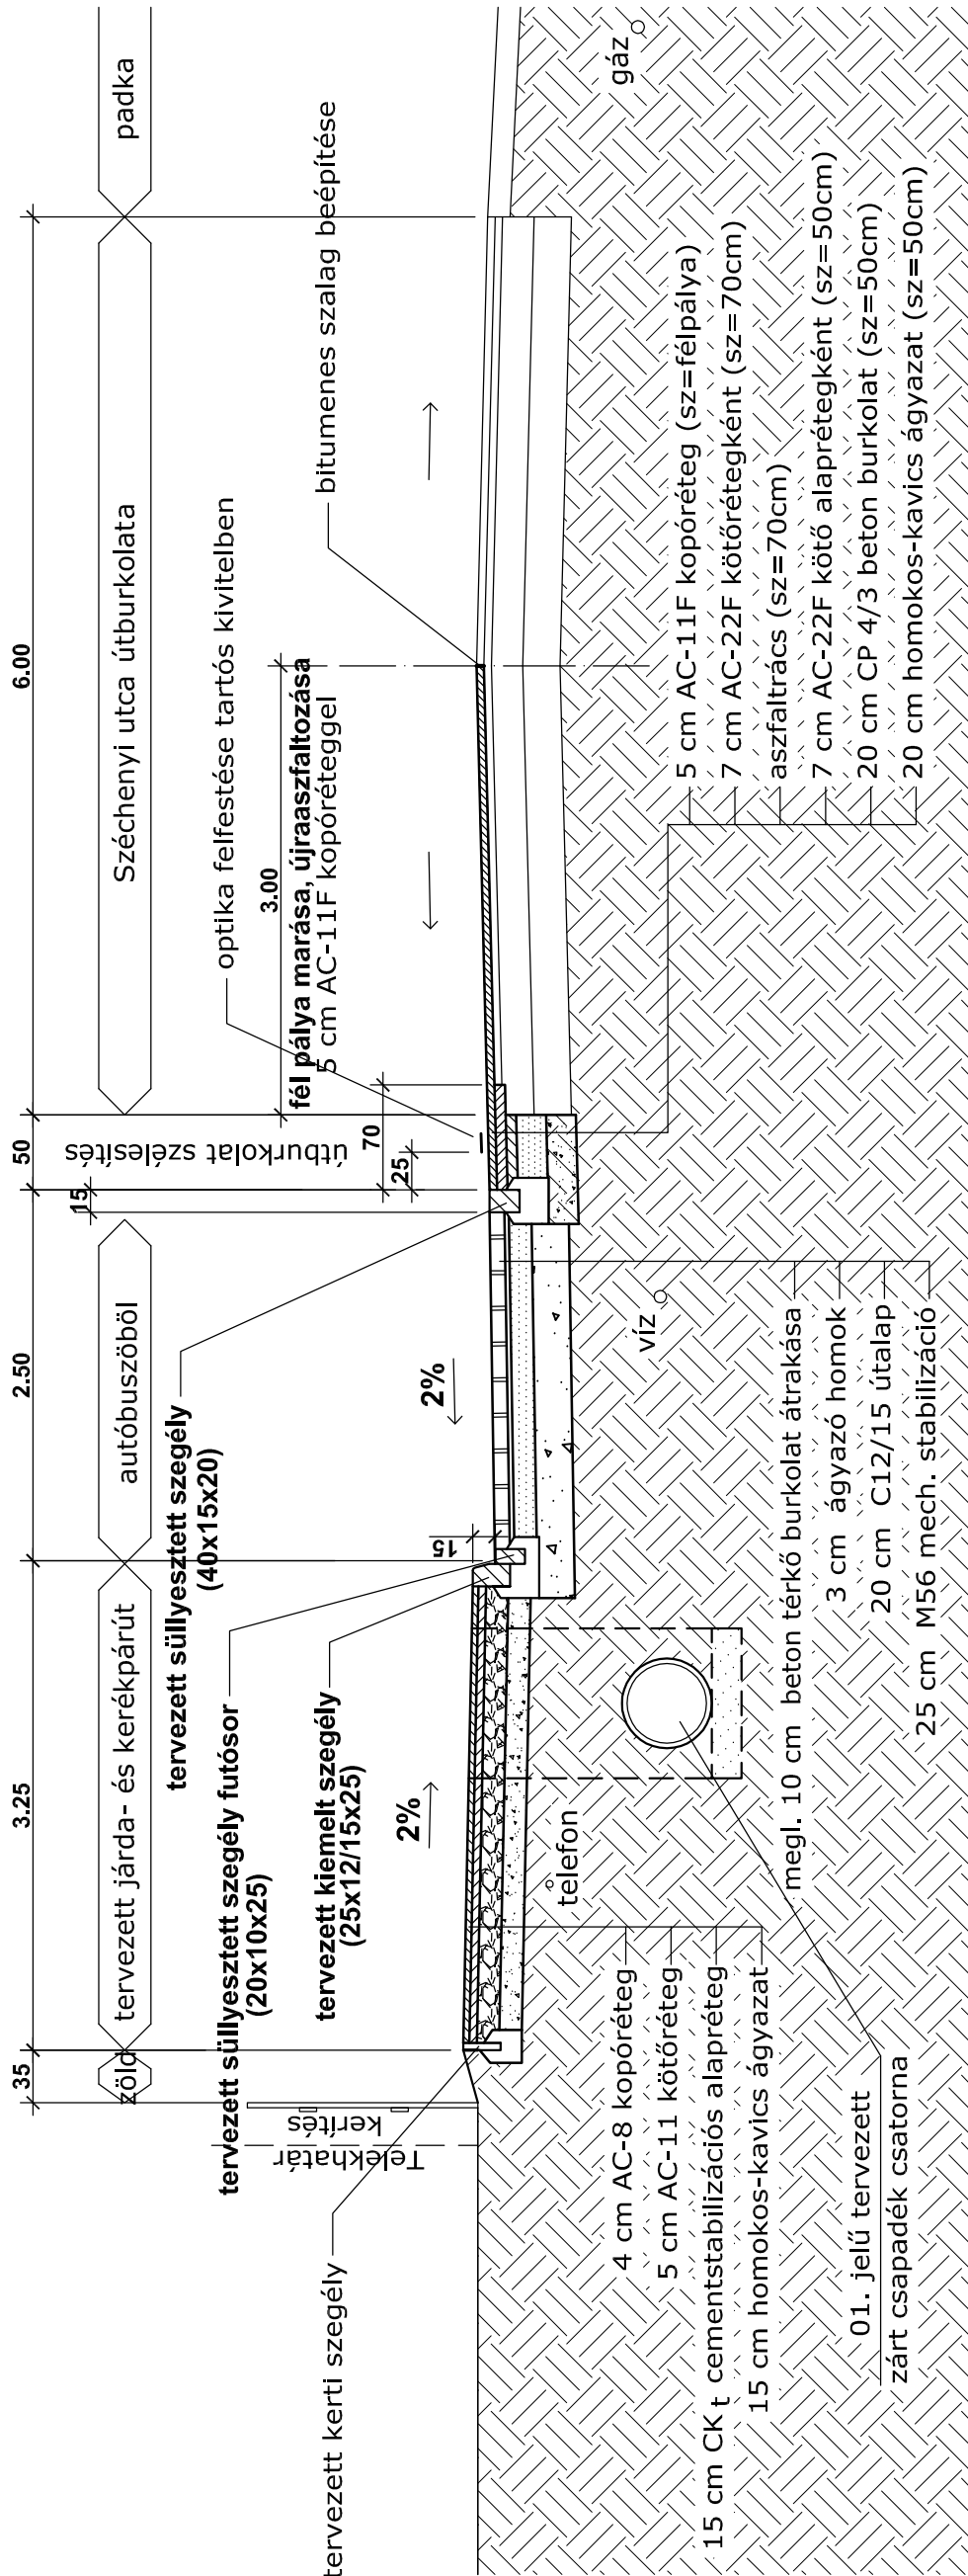

Megbízó : Jászárokszállás Város Önkormányzata H-5123 Jászárokszállás, Árpád tér 1.	
Tervező : ROAD - PLANNING Tervező Kft. H-5000 Szolnok, Vásártér utca 20.	Méretarány : M=1:50
Terv tárgya : Jászárokszállás, Széchenyi István utca kerékpárút építés engedélyezési terve	Tervszám : 29/2014.
Terv megnevezése : Mintakeresztelvények	Rajzszám : 2-2M.
Tervező : Kollár László - okleveles építőmérnök MK-16/0751	Dátum : 2016. február
Ez a dokumentum a ROAD - PLANNING Tervező Kft. tulajdona. Felhasználni, másolni csak a tulajdonos engedélyével szabad.	