ACODRAIN KERBDRAIN SZEGÉLY VÍZNYELŐ BEKÖTÉSE AKNÁBA

M= 1:50

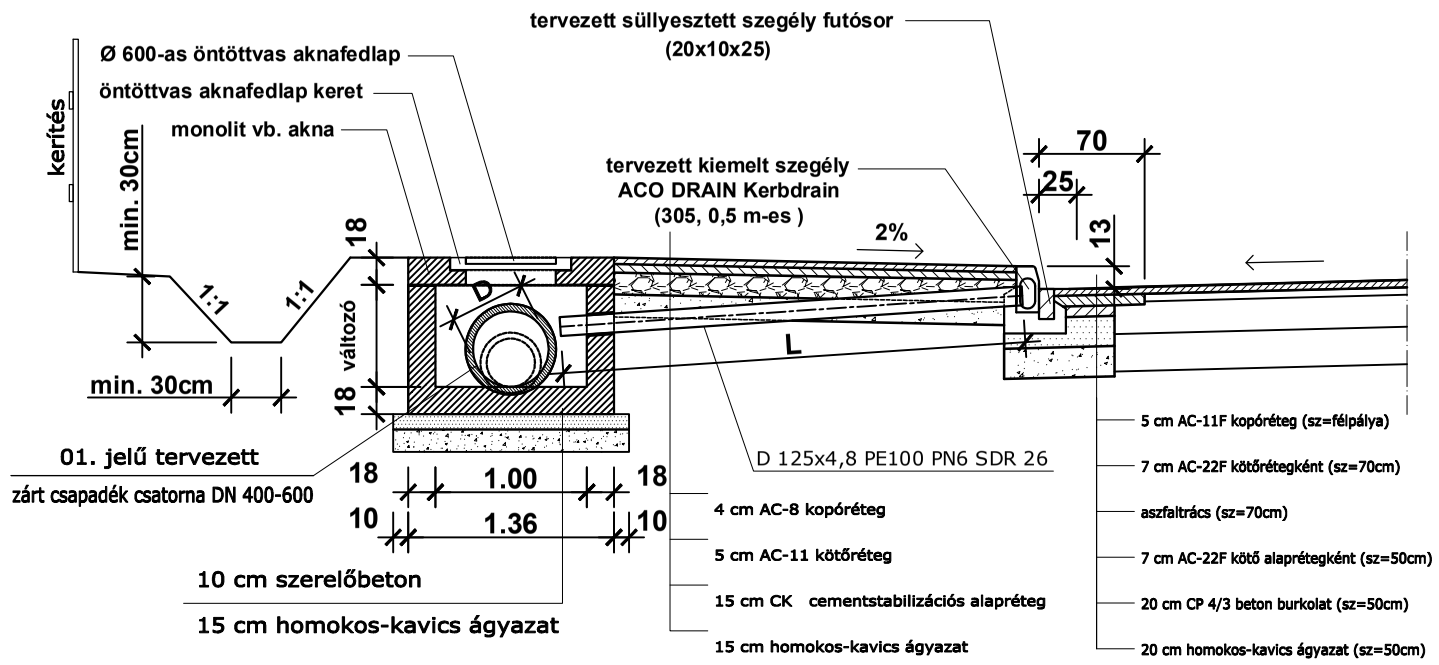

JÁSZÁROKSZÁLLÁS SZÉCHENYI UTCAI KERÉKPÁRÚT CSAPADÉKVÍZ ELVEZETÉS

AKNÁBA-KÖTÉS

CS-1 0+000 m megfelel a Kerékpárút 1+625 szelvényének és a 3203. számú út 14 + 958 km szelvényének

0+ 831,63 m megfelel a Kerékpárút 0+802 szelvényének és a 3203 út (15 + 785 km) szelvényének

(Kerékpárút 0+000 szelvénye és a 3203 út 16 + 573 km szelvénye)

Szelvény	Akna szám	Víznyelő bekötés DN 125mm (m)	Csapadék csatorna (cm)	Akna tető m.B.f	Folyás fenék m.B.f	Mélység H 1 (m)	Megjegyzés
0+000	0.A	--	40	102,89	102,08	0,81	
0+009,4	1. A	2,6	40	102,89	102,05	0,84	
0,052,57	2. A	3,4	40	102,72	102,02	0,7	
0,098,93	3. A	-	40	102,96	101,91	1,05	
0+148,93	4. A	3,6	50	102,76	101,85	0,91	
0+198,93	5. A	3,6	50	102,51	101,78	0,73	
0+244,89	6. A	-	50	102,54	101,72	0,82	
0+257,58	7. A	-	50	102,66	101,61	1,05	
0+307,58	8. A	3	60	102,5	101,58	0,92	
0+357,58	9. A	3	60	102,4	101,55	0,85	
0+407,58	10. A	3,2	60	102,34	101,47	0,87	
0+449,58	11. A	3,0-	60	102,13	101,36	0,77	
0+491,32	12. A	-	60	102,23	101,34	0,89	
0+531,32	13. A	3,8-	60	102,09	101,28	0,81	
0+571,15	14. A	-	60	101,77	101,12	0,65	
0+618,15	15. A	3,5-	60	101,85	101,09	0,76	
0+665,15	16. A	-	60	101,93	100,72	1,21	
0+668,43	17. A	-	60	101,94	100,65	1,29	ÁTKÖTÉS
0+704,96	18. A	-	60	102,28	101,13	1,15	Buszöböl
0+721,96	19. A	-	60	102,1	101,27	0,82	Buszöböl
0+733,48	20. A	-	60	102,05	101,33	0,72	
0+781,48	21. A	2,2-	60	102,5	101,42	1,08	
0+831,63	22. A	-	60	102,57	101,67	0,9	zárt vége
összesn		34,9					

Megbízó :
Jászárokszállás Város Önkormányzata
H-5123 Jászárokszállás, Árpád tér 1.

Tervező :
ROAD - PLANNING Tervező Kft.
H-5000 Szolnok, Vásártér utca 20.

Terv tárgya :
Jászárokszállás, Széchenyi István utca
Kerékpárút csapadékvíz elvezetésének kiviteli terve

Méretarány :
M=1:50

Terv megnevezése :
Tervezett zárt csapadékvíz elvezető csatorna - mintakeresztszelvény I.

Rajzszám :
CS-MKSZ03

Tervező (közlekedési létesítmények):
Kollár László - okleveles építőmérnök
MK-16/0751 KÉ-T 16/0751

Tervszám :
23/2017.

Tervező (vízi létesítmények):
Nemes Gyula - okleveles építőmérnök
MK-16/0185 VZ-TEL 16/0185

Dátum :
2017. szeptember hó

Ez a dokumentum a ROAD - PLANNING Tervező Kft. tulajdona. Felhasználni, másolni csak a tulajdonos engedélyével szabad.