


**CSOMÓPONTOK**  
**Ehelyezés tervezett ivóvíz vezeték**  
**helyszínrajz és hossz-szelvény szerint.**

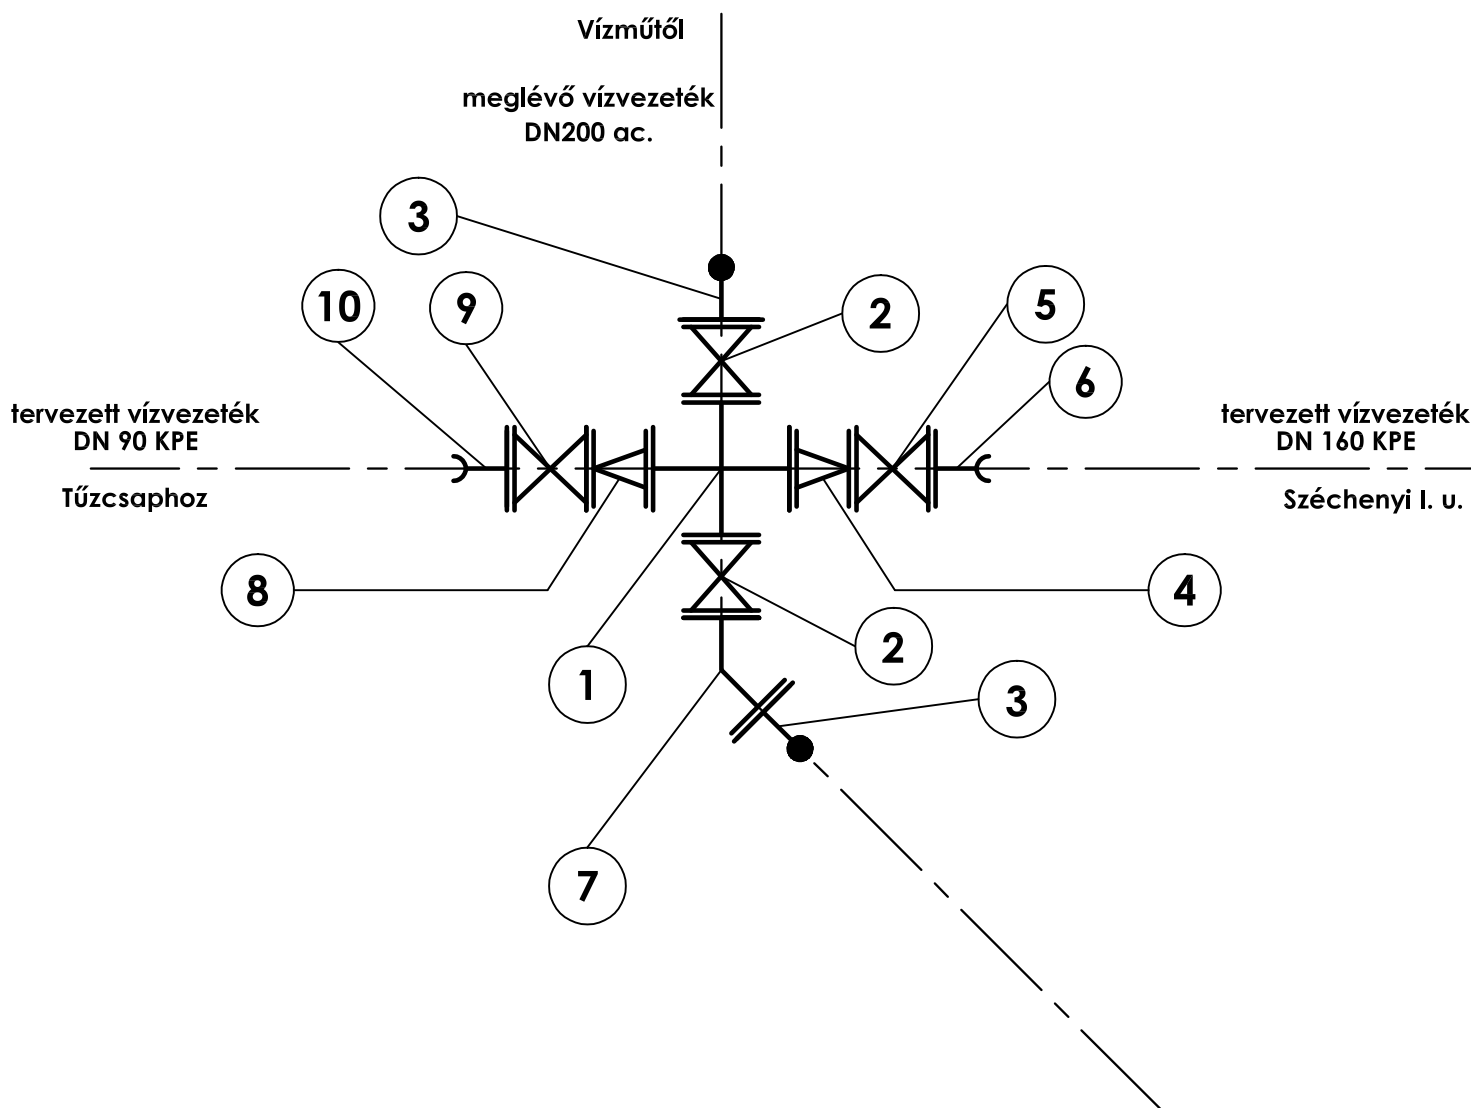

**01. SZ. CSOMÓPONT**  
**0+0596,8 m szelv.      Munkácsy M. u. - Szent István u.**

| Csomópont |    | Anyagkigyűjtés                                                     |           |       |                 |
|-----------|----|--------------------------------------------------------------------|-----------|-------|-----------------|
| Tételszám | db |                                                                    | Méret     | Anyag | Cikkszám        |
| 1         | 1  | Rövid kettős elágazású TT idom (DN200/200) PN10                    | DN200/200 | G öv  | (HAWLE) Nr 8750 |
| 2         | 2  | Karimás E tolózár, húzásbiztos, rövid, beépítési készlettel (PN10) | DN 200    | G öv  | (HAWLE) Nr 4000 |
| 3         | 2  | SYNOFLEX karima - húzásbiztos (200/225)                            | DN 200    | G öv  | (HAWLE) Nr 7994 |
| 4         | 1  | Karimás szűkítő idom FFR DN 200/150                                | DN200/150 | G öv  | (HAWLE) Nr 8550 |
| 5         | 1  | Karimás E tolózár, húzásbiztos, rövid, beépítési készlettel (PN10) | DN 150    | G öv  | (HAWLE) Nr 4000 |
| 6         | 1  | Speciál System2000 karima - húzásbiztos                            | DN 150    | G öv  | (HAWLE) Nr 0400 |
| 7         | 1  | Kétkarimás 45°-os iv FFK idom DN200                                | DN200     | G öv  | (HAWLE) Nr 8544 |
| 8         | 1  | Karimás szűkítő idom FFR DN200/80                                  | DN200/80  | G öv  | (HAWLE) Nr 8550 |
| 9         | 1  | Karimás E tolózár, húzásbiztos, rövid, beépítési készlettel (PN10) | DN 80     | G öv  | (HAWLE) Nr 4000 |
| 10        | 1  | Speciál System2000 karima - húzásbiztos                            | DN 100    | G öv  | (HAWLE) Nr 0400 |