



A-A metszet

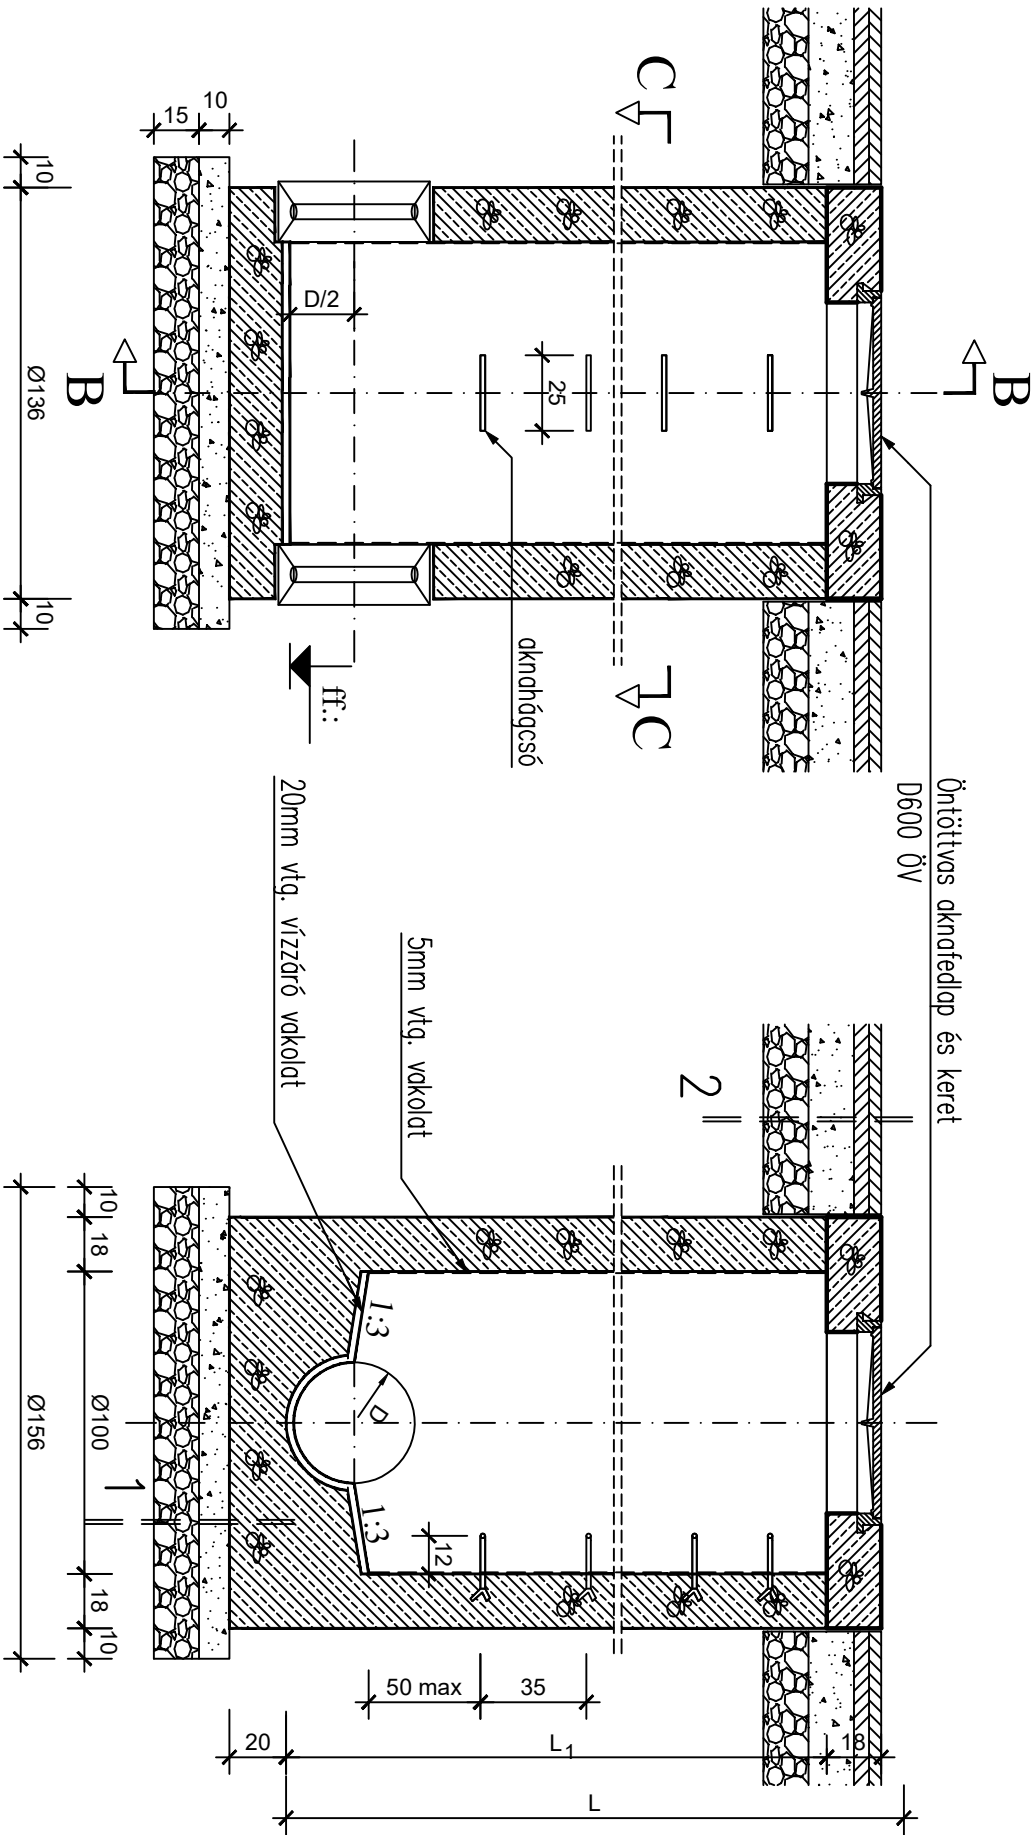

B-B metszet



C-C metszet

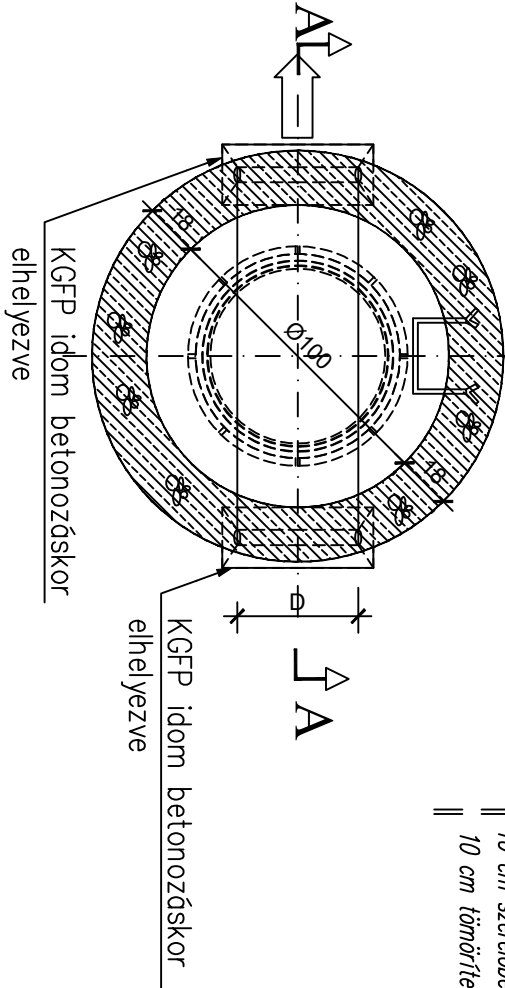

1. Rétegrend

- monolit vb akna
- 10 cm szerelb beton
- 10 cm tömörített kavicsgyúzat $T_{rP}=90\%$

2. Rétegrend

- 4 cm AC-8 kopóréteg
- 5 cm AC-11 kötréteg
- 15 cm OKt cementstabilizációs alapréteg
- 15 cm tömörített homokos kavics gyúzat $T_{rP}=90\%$

Anyagminőség:

- szerkezeti beton:
- falak, aknafelek: C 30/37-XC2, XA2-XV2(H)-16-F2
- vb, fedlap: C 35/45-XC4, XD3, XK2(H)-XF3-16-F2
- szereplőbeton: C12/15-X0b(H)-32-F1
- betonacél : B500B (B.60.50)
- hegesztett betonacélháló: C15
- betonlakarás: 4 cm
- öntöttvas fedlap: könnyű kivitelű

Megjegyzés:

"D" változó: 400, 500, 600 mm
L változó: 0,65 - 1,29 m

Csatorna	Akna	Akna tető	Folyás fenék	Mélység L	Mélység L1	Csatorna átmérő D
szelevény	szám	m.B.f	m.B.f	(m)	(m)	(cm)
0+000	0	102,89	102,08	0,81	0,638	40
0+009,4	1.A	102,89	102,05	0,84	0,66	40
0,052,57	2.A	102,72	102,02	0,7	0,52	40
0,098,93	3.A	102,96	101,91	1,05	0,87	40/50
0+148,93	4.A	102,76	101,85	0,91	0,73	50
0+198,93	5.A	102,51	101,78	0,73	0,55	50
0+244,89	6.A	102,54	101,72	0,82	0,64	50
0+257,58	7.A	102,66	101,61	1,05	0,87	50/60
0+307,58	8.A	102,5	101,58	0,92	0,74	60
0+357,58	9.A	102,4	101,55	0,85	0,67	60
0+407,58	10.A	102,34	101,47	0,87	0,69	60
0+449,58	11.A	102,13	101,36	0,77	0,59	60
0+491,32	12.A	102,23	101,34	0,89	0,71	60
0+531,32	13.A	102,09	101,28	0,81	0,63	60
0+571,15	14.A	101,77	101,12	0,65	0,47	60
0+618,15	15.A	101,85	101,09	0,76	0,58	60
0+665,15	16.A	101,93	100,72	1,21	1,03	60
0+668,43	17.A	101,94	100,65	1,29	1,11	60
0+704,96	18.A	102,28	101,13	1,15	0,97	60
0+721,96	19.A	102,1	101,27	0,82	0,64	60
0+733,48	20.A	102,05	101,33	0,72	0,54	60
0+781,48	21.A	102,5	101,42	1,08	0,9	60
0+831,63	22.A	102,57	101,67	0,9	72	60

MEGJEGYZÉS:

- Az összes méret a helyszínen ellenőrizendő.
- A betonozás csak a vasalás átvétele, azaz a felels műszaki vezető és műszaki ellenőr jóváhagyó nyilatkozata után kezdhető meg.
- Az akna aló 10 cm vtg. szerelb beton készüljön.
- Az építés során készítenő feltöltések szemcsés talajból készíthetők $T_{rP}=90\%$ -os tömörség mellett.
- Vashajlítási méretek (cm-ben) külméreteki

Megbízó :

Jászárokszállás Város Önkormányzata
H-5123 Jászárokszállás, Árpád tér 1.

Tervező :
ROAD - PLANNING Tervező Kft.
H-5000 Szolnok, Vásártér utca 20.

Terv tárgya :

Jászárokszállás, Széchenyi István utca
Kerékpárút csapadékvíz elvezetésének kiviteli terve

Terv megnevezése :
Tervezett zárt csapadékvíz elvezető csatorna -
Tisztító akna építési terve

Tervező (közlekedési létesítmények):
Kollár László - okleveles építőmérnök
MK-16/0751 KÉ-T 16/0751

Tervező (vízi létesítmények):
Nemes Gyula - okleveles építőmérnök
MK-16/0185 VZ-TEL 16/0185

Ez a dokumentum a ROAD - PLANNING Tervező Kft. tulajdona. Felhasználni, másolni csak a tulajdonos engedélyével szabad.