E X ! É p í t é s z i r o d a K f t .
5000 Szolnok, Hunyadi út 41. Tel.: 36 (30) 364 3996

JÁSZÁROKSZÁLLÁS VÁROS TELEPÜLÉSRENDEZÉSI ESZKÖZEINEK 2019. ÉVI 2. MÓDOSÍTÁSA

a településszerkezeti terv módosítása
(jóváhagyandó munkarész)
az OTÉK 2012. augusztus 6-án hatályos követelményeinek megfelelő tartalommal
(314/2012. (XI. 8.) Korm. rendelet 45. § (2) bek. a) pont)

TELJES ELJÁRÁS

törzsszám: GJ-1906/2

Szolnok, 2019. június 07.


E X ! É p í t é s z i r o d a K f t .
5000 Szolnok, Hunyadi út 41. Tel.: 36 (30) 364 3996

JÁSZÁROKSZÁLLÁS VÁROS TELEPÜLÉSRENDEZÉSI ESZKÖZEINEK 2019. ÉVI 2. MÓDOSÍTÁSA

a településszerkezeti terv módosítása

tervező:

településrendezés, művi értékvédelem:
Gutman József okl. építészmérnök, városép. okl. szakmérnök
É1, TT1 16-0062

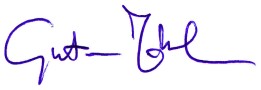

JÁSZÁROKSZÁLLÁS VÁROS TELEPÜLÉSRENDEZÉSI ESZKÖZEINEK 2019. ÉVI 2. MÓDOSÍTÁSA

a településszerkezeti terv módosítása

Tartalomjegyzék

1 A településszerkezeti terv leírásának módosítása ……. 4.

2 A településszerkezeti terv rajzi munkarészének módosítása …… 4.

Jászárokszállás Város településrendezési eszközeinek
2019. évi 2. módosítása

A településszerkezeti terv módosítása (jóváhagyandó munkarész)

Jászárokszállás Város településszerkezeti tervét, leírását az Önkormányzat Képviselő-testülete a 42/2005. (III. 31.) számú határozatával hagyta jóvá és legutóbb a 145/2018. (VIII. 13.) számú határozattal módosította.

A hatályos településszerkezeti terv az alábbiak szerint módosul:

1 A településszerkezeti terv leírásának módosítása

A településszerkezeti terv leírása nem módosul.


2 A településszerkezeti terv rajzi munkarészének módosítása

A településszerkezeti terv TH5 jelű tervlapon ábrázolt részlete a TM5 jelű tervlapon ábrázolt részletre módosul.

Mellékletek:
- 1. melléklet: TH5 jelű tervlap,
- 2. melléklet: TM5 jelű tervlap.

---

1. melléklet

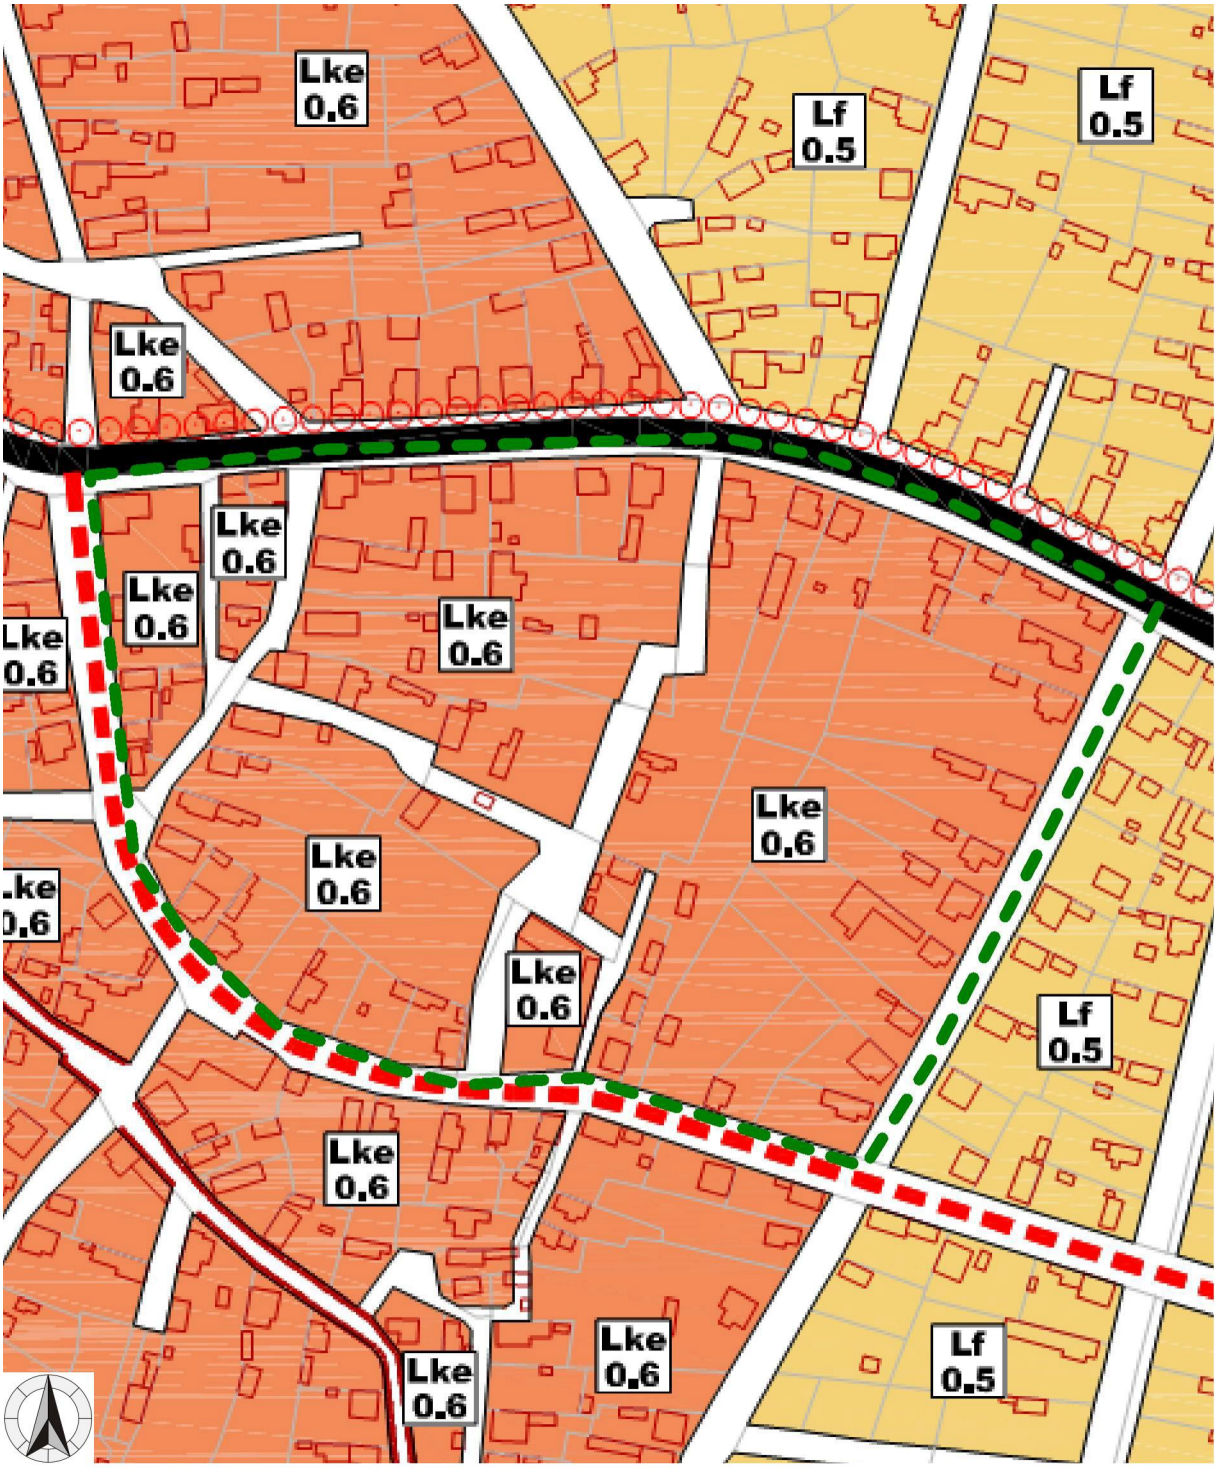


TRT-módosítás Jászárokszállás	A hatályos szerkezeti terv részlete M = 1 : 2 500	TH5

Jelmagyarázat:

- zöld szaggatott vonal: a módosítással érintett településrész határa,
- Lke: kertvárosias lakóterület,
- fehér terület: közúti közlekedési terület,
- egyéb jelek: a településszerkezeti terven.

2. melléklet

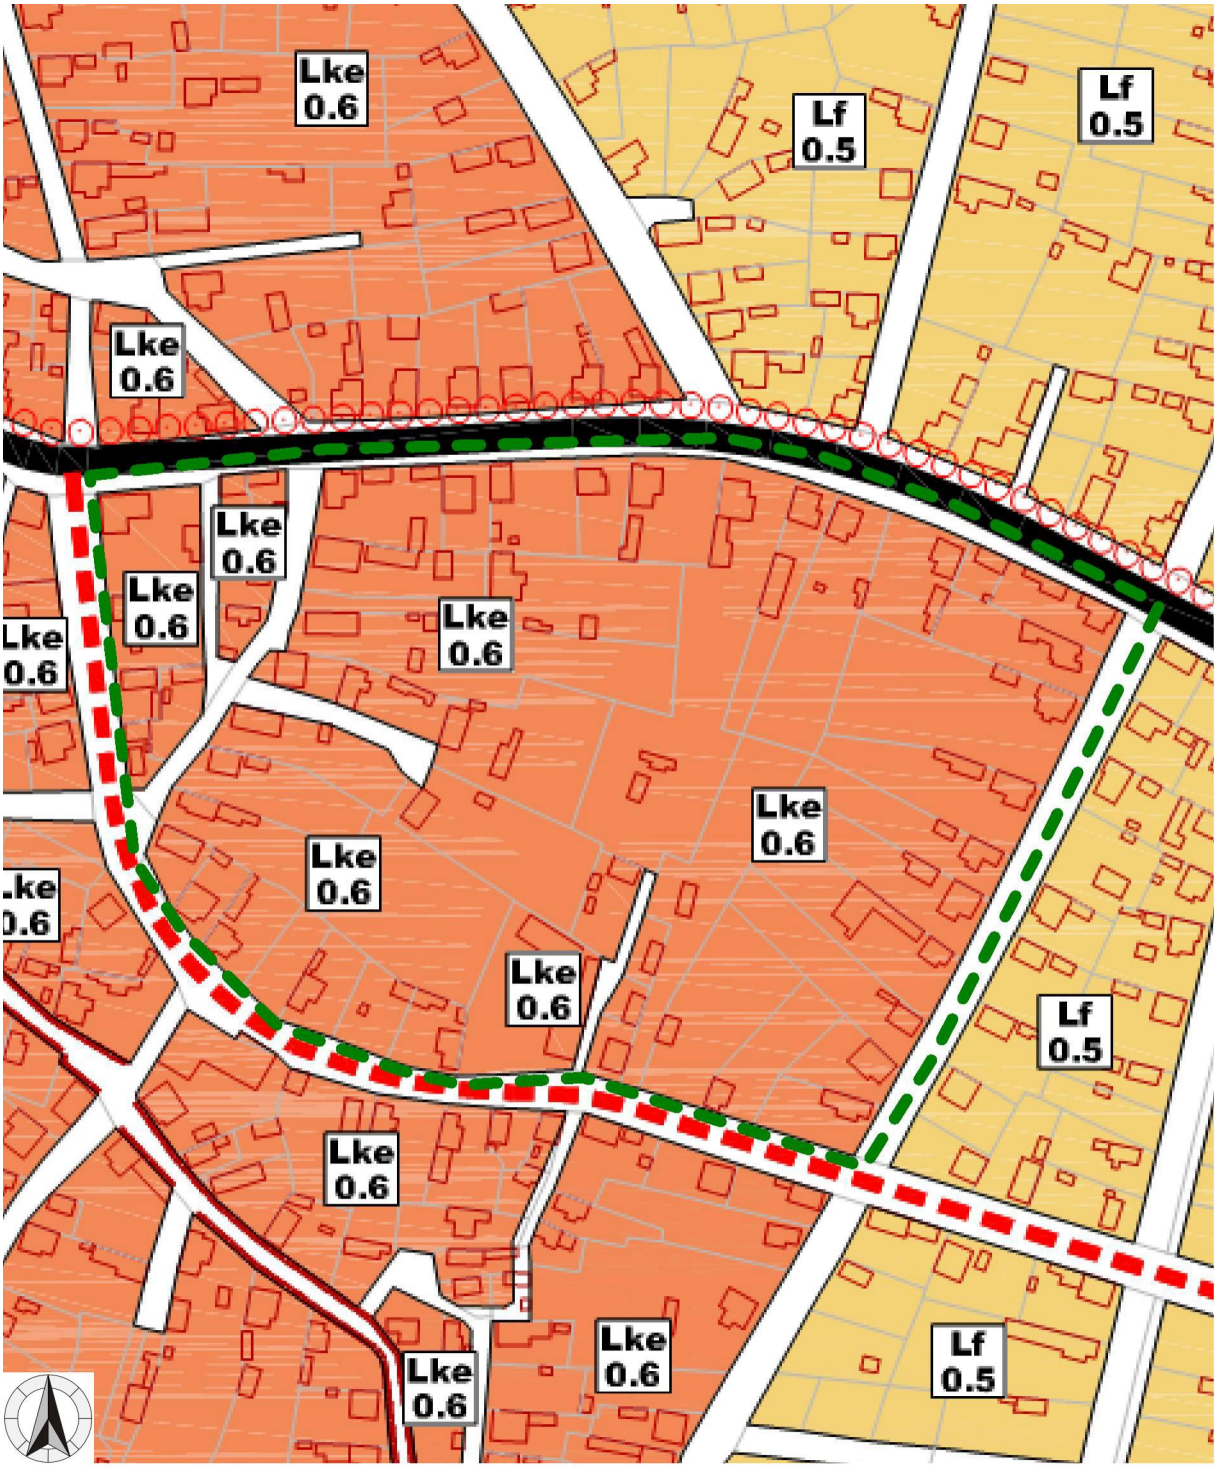

TRT-módosítás Jászárokszállás	A tervezett szerkezeti terv részlete M = 1 : 2 500	**TM5**

Jelmagyarázat:

- zöld szaggatott vonal: a módosítással érintett településrész határa,
- Lke: kertvárosias lakóterület,
- fehér terület: közúti közlekedési terület,
- egyéb jelek: a településszerkezeti terven.