

KIVONAT

**Jászárokszállás Város Önkormányzata Képviselő-testületének
2024. november 11-ei
soron kívüli testületi ülésének jegyzőkönyvéből**

255/2024. (XI.11.) határozat:

/A Jászárokszállás, Bajcsy-Zsilinszky utcában új gyalogátkelőhely kivitelezési munkálataihoz szükséges pénzügyi keret biztosításáról/

Jászárokszállás Város Önkormányzatának Képviselő-testülete támogatja a Bajcsy-Zsilinszky u.-ban, a Pethes I. u. és a Kékes u. környezetében gyalogátkelőhely kialakítását.

A Képviselő-testület a kivitelezési munkák elvégzésére Jászárokszállás Város Önkormányzata 2024. évi költségvetésének általános tartalékkerete terhére **2.300.000,-Ft, azaz Kétmillió-háromszázezer forint** pénzügyi keretet biztosít.

A Képviselő-testület felhatalmazza Szerző Ildikó polgármestert a jelölt gyalogátkelőhely tekintetében a kivitelezési munkálatok elvégzése érdekében az Önkormányzat beszerzési szabályzata szerinti ajánlatok bekérésére, valamint a szükséges intézkedések megtételére, szerződések aláírására.

Határidő: azonnal

Felelős: polgármester, Műszaki Iroda

Erről értesülnek:

- 1) Polgármesteri Hivatal, Pénzügyi Iroda
- 2) Polgármesteri Hivatal, Műszaki Iroda
- 3) Irattár.


Kmf.

Szerző Ildikó sk.
polgármester

Dr. Gócza Tamás sk.
jegyző

Kivonat hitelül:

/:Szabó Gáborné:/
titkársági ügyintéző

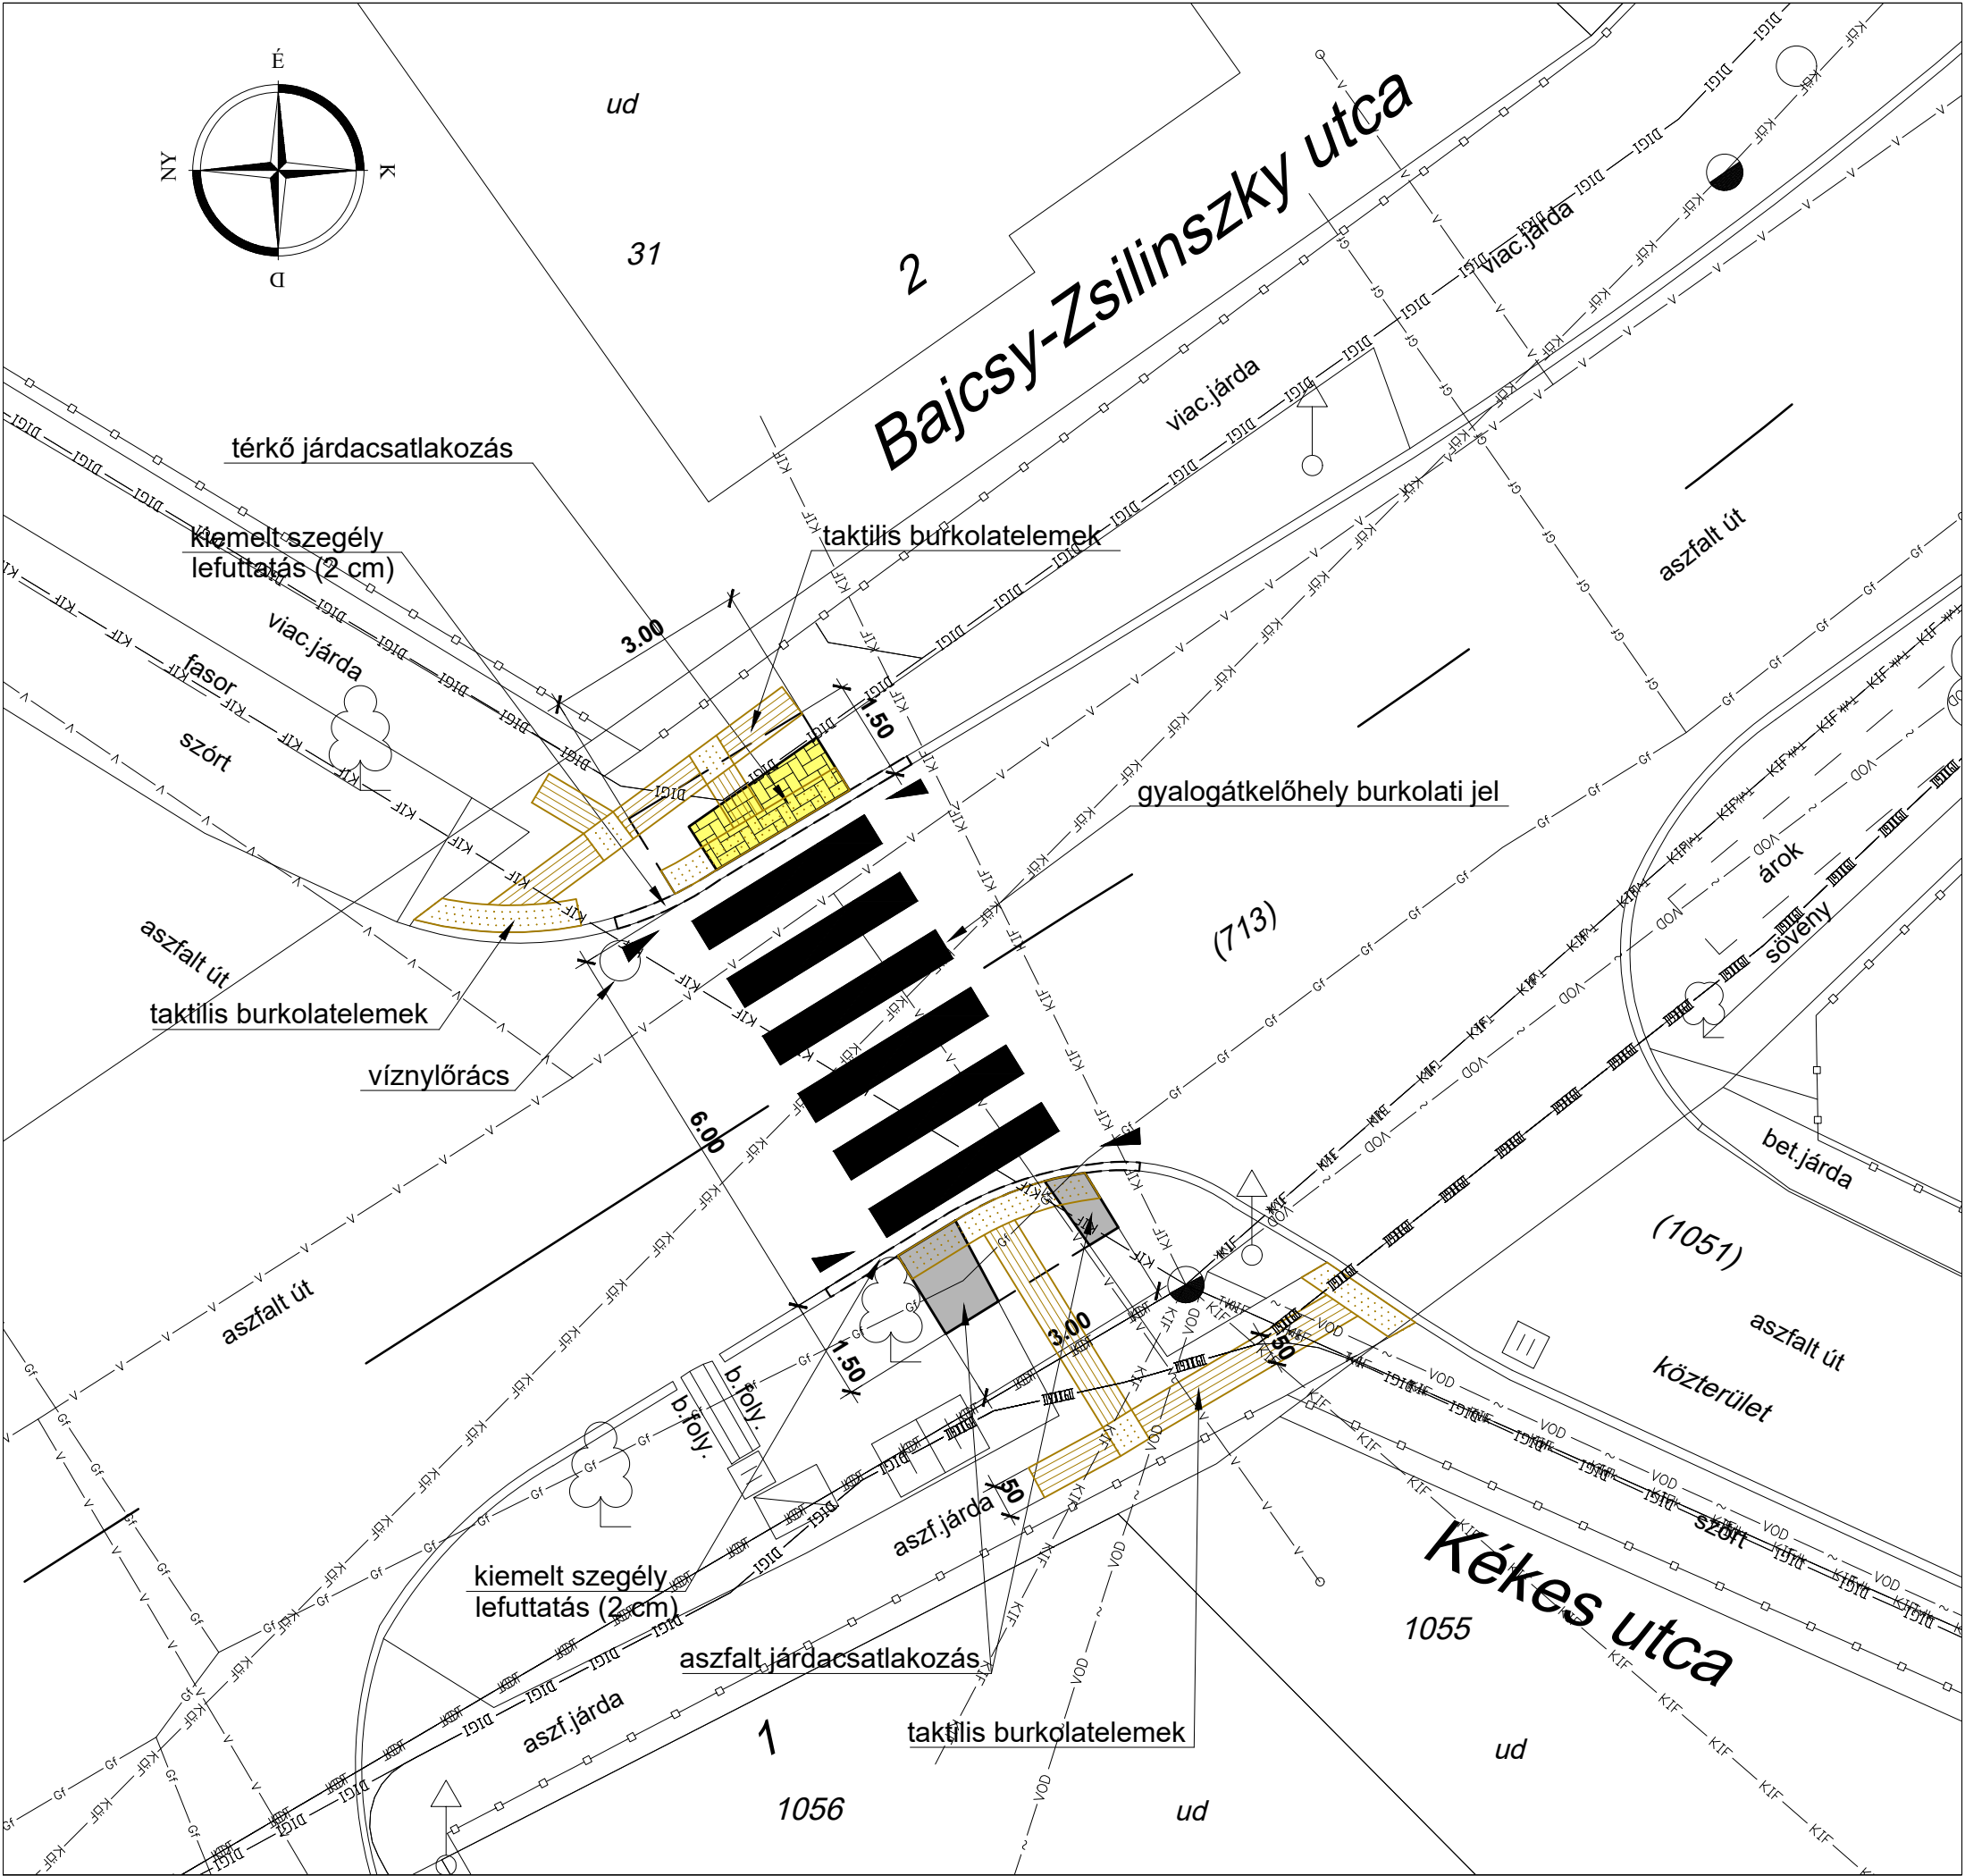

Jelmagyarázat:

tervezett aszfalt járdaburkolat

tervezett térkő járdaburkolat

tervezett burkolati jel festés

tervezett taktilis burkolatelemek

Megrendelő:
JÁSZÁROKSZÁLLÁS VÁROS ÖNKORMÁNYZATA
5123 Jászárokszállás, Árpád tér 1.

Generál tervező:
SZOLNOK ASZFALT KFT.
5000 Szolnok, Nagysándor J. út 35/a
Tel.: 56/514-395 | 70/382-1100
e-mail: info@szolnokaszfalt.hu

Tárgy:
**Jászárokszállás, Bajcsy-Zsilinszky utca -
Kékes utca kijelölt gyalogátkelőhely építés
engedélyezési terve**

Szakág:
ÚTTERVEZÉS

Tervrész:
TERVEZETT HELYSZÍNRAJZ

Tervfajta: ENGEDÉLYEZÉSI TERV	Rajzszám: 2.
----------------------------------	-----------------

Tervszám: Út/Já-05/2024.	Lépték: M 1:100	Dátum: 2024. 07.
-----------------------------	--------------------	---------------------

Cégvezető: KÉ-K 16-0413 Szerkesztő, tervező: Galambosi Péter	Aláírás:
---	----------

Felelős tervező: 3398 Nagytálya, Arany János utca 13. KÉ-korlátozott 10-00723	Aláírás:
---	----------

**SZOLNOK
ASZFALT KFT.**