

KIVONAT

Jászárokszállás Város Önkormányzata Képviselő-testületének
2011. szeptember 29.
soron kívüli ülésének jegyzőkönyvéből

160/2011.(IX.29.) határozat:

**/Jászárokszállás város Településrendezési Tervének részét képező
Településszerkezeti Terv 2011. évi módosításáról/**

Jászárokszállás Város Önkormányzatának Képviselő-testülete az épített környezet alakításáról és védelméről szóló 1997. évi LXXVIII. törvény 7.§ (3) bekezdés b) pontja alapján a 42/2005. (III.31.) határozatával jóváhagyott Településszerkezeti Tervét az EX! Építésziroda Kft által GJ-1101 törzsszámon készített, „Jászárokszállás Város Településrendezési Terveinek és Helyi Építési Szabályzatának 2011. évi 1. módosítása – a településszerkezeti terv módosítása” című melléklet szerint módosítja.

A határozat mellékletei:

- 1.) Jászárokszállás Város Településrendezési Terveinek és Helyi Építési Szabályzatának 2011. évi 1. módosítása – a településszerkezeti terv módosítása,
- 2.) Jászárokszállás Város Településrendezési Terveinek és Helyi Építési Szabályzatának 2011. évi 1. módosítása – a településszerkezeti terv és a szabályozási terv módosításának alátámasztó munkarészei.

Határidő: értelemszerűen

Felelős: polgármester, főépítész.

Erről értesül: 1./ Műszaki Iroda Helyben

2./ Főépítész Helyben

3./ Irattár.

Kmf.

Gergely Zoltán sk.
polgármester

Dr. Gábris Emese sk.
jegyző

Kivonat hitelélül:

/:Szabó Gáborné:/
titkársági ügyintéző

JÁSZÁROKSZÁLLÁS VÁROS
TELEPÜLÉSRENDEZÉSI TERVEINEK
ÉS HELYI ÉPÍTÉSI SZABÁLYZATÁNAK
2011. ÉVI 1. MÓDOSÍTÁSA

a településszerkezeti terv módosítása
(jóváhagyva a 160/2011. (IX. 29.) számú határozattal)

törzsszám : GJ-1101

**JÁSZÁROKSZÁLLÁS VÁROS
TELEPÜLÉSRENDEZÉSI TERVEINEK ÉS HELYI ÉPÍTÉSI SZABÁLYZATÁNAK
2011. ÉVI 1. MÓDOSÍTÁSA**

A településszerkezeti terv módosítása

tervező :

településrendezés, művi értékvédelem :
Gutman József okl. építészmérnök, városép. okl. szakm.
É1 16-0062, TT1 16-0062/2006



**JÁSZÁROKSZÁLLÁS VÁROS
TELEPÜLÉSRENDEZÉSI TERVEINEK ÉS HELYI ÉPÍTÉSI SZABÁLYZATÁNAK
2011. ÉVI 1. MÓDOSÍTÁSA**

A településszerkezeti terv módosítása

Tartalomjegyzék

A településszerkezeti terv leírásának módosítása	4
A településszerkezeti terv rajzi munkarészének módosítása	5

Tervrajzok jegyzéke :

A hatályos szerkezeti terv részlete	TH01
A tervezett szerkezeti terv részlete	TM01
A hatályos szerkezeti terv részlete	TH02
A tervezett szerkezeti terv részlete	TM02

Jászárokszállás Város településrendezési terveinek és helyi építési szabályzatának
2011. évi 1. módosítása

A településszerkezeti terv módosítása (jóváhagyandó munkarész)


Jászárokszállás Város településszerkezeti tervét a helyi önkormányzat a 42/2005. (III. 31.)
számú határozatával hagyta jóvá. A településszerkezeti terv az alábbiak szerint módosul:

1 A településszerkezeti terv leírásának módosítása

A településszerkezeti terv leírása nem módosul.

2 A településszerkezeti terv rajzi munkarészének módosítása


A településszerkezeti terv TH01 jelű tervlapon ábrázolt részlete a TM01 jelű tervlapon
ábrázolt részletre, a TH02 jelű tervlapon ábrázolt részlete pedig a TM02 jelű tervlapon
ábrázolt részletre módosul.

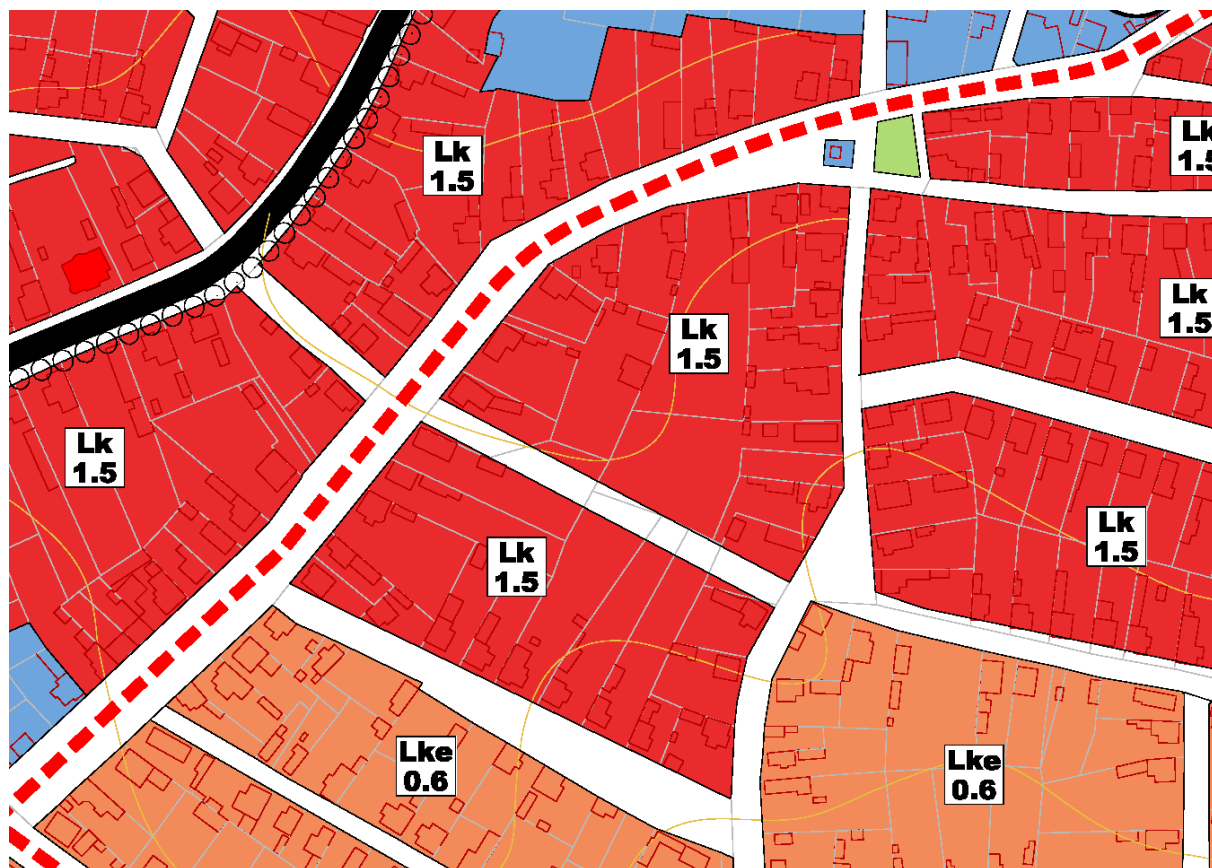

TRT-módosítás
Jászárokszállás

A hatályos szerkezeti terv részlete
1. terület


TH01

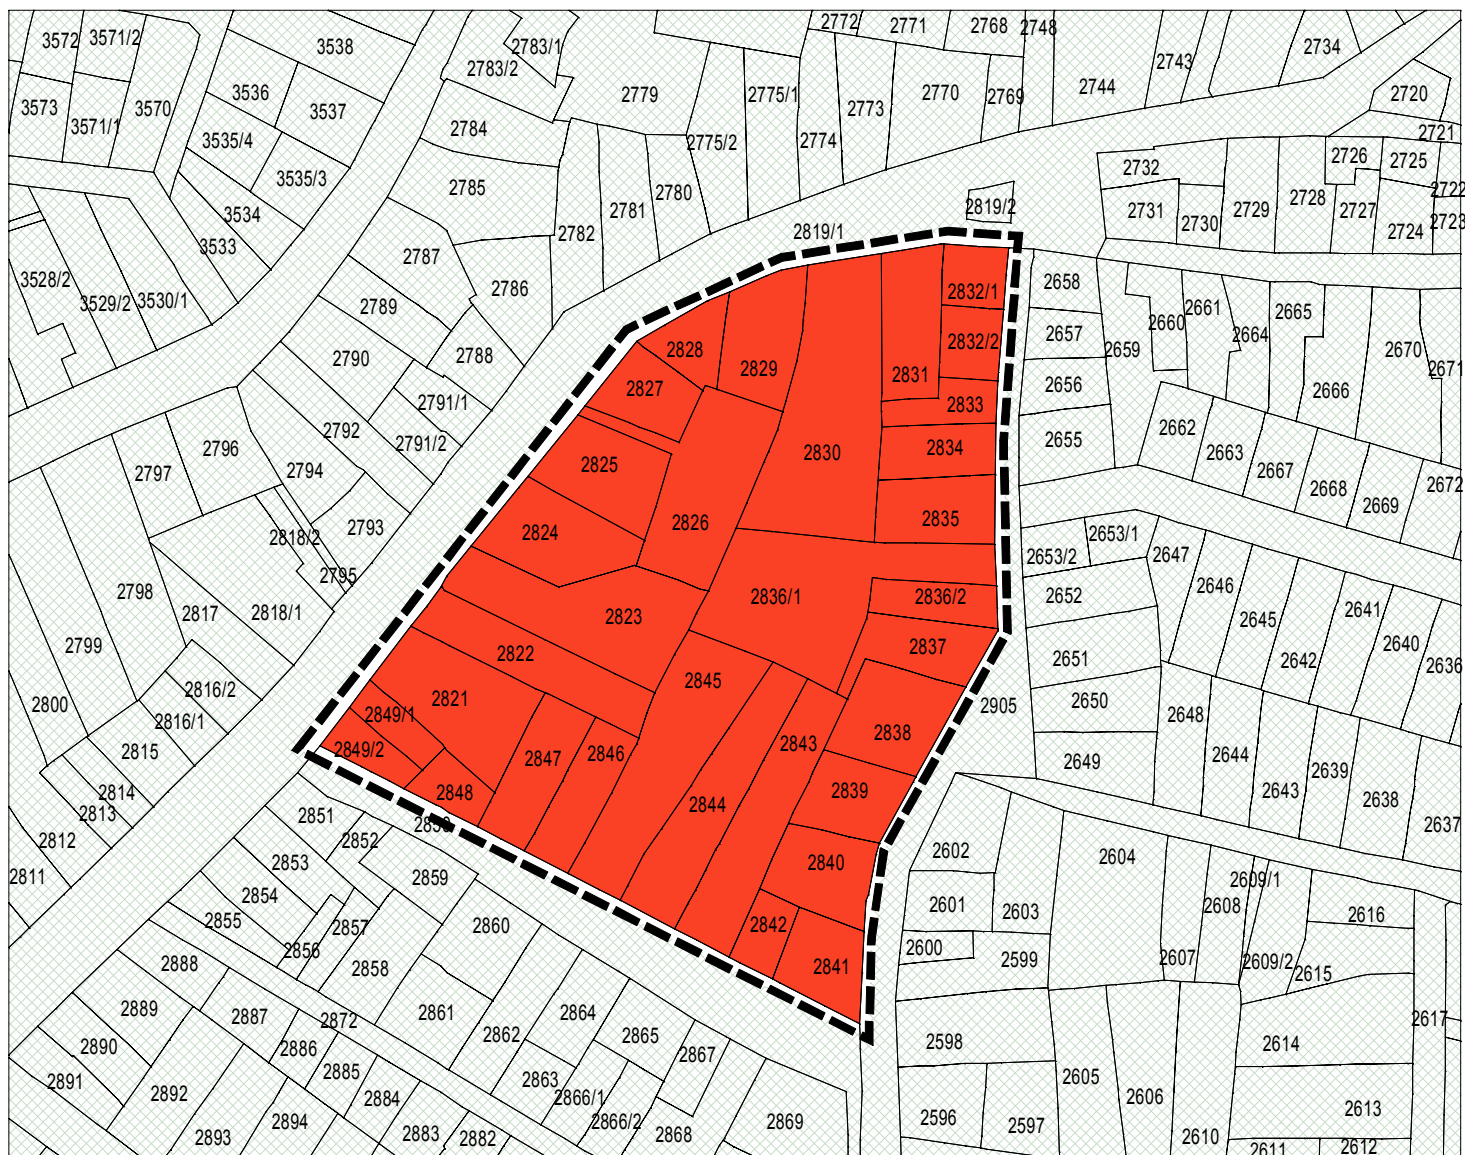

**TRT-módosítás
Jászárokszállás**

**A tervezett szerkezeti terv részlete
1. terület - M = 1 : 2500**

TM01

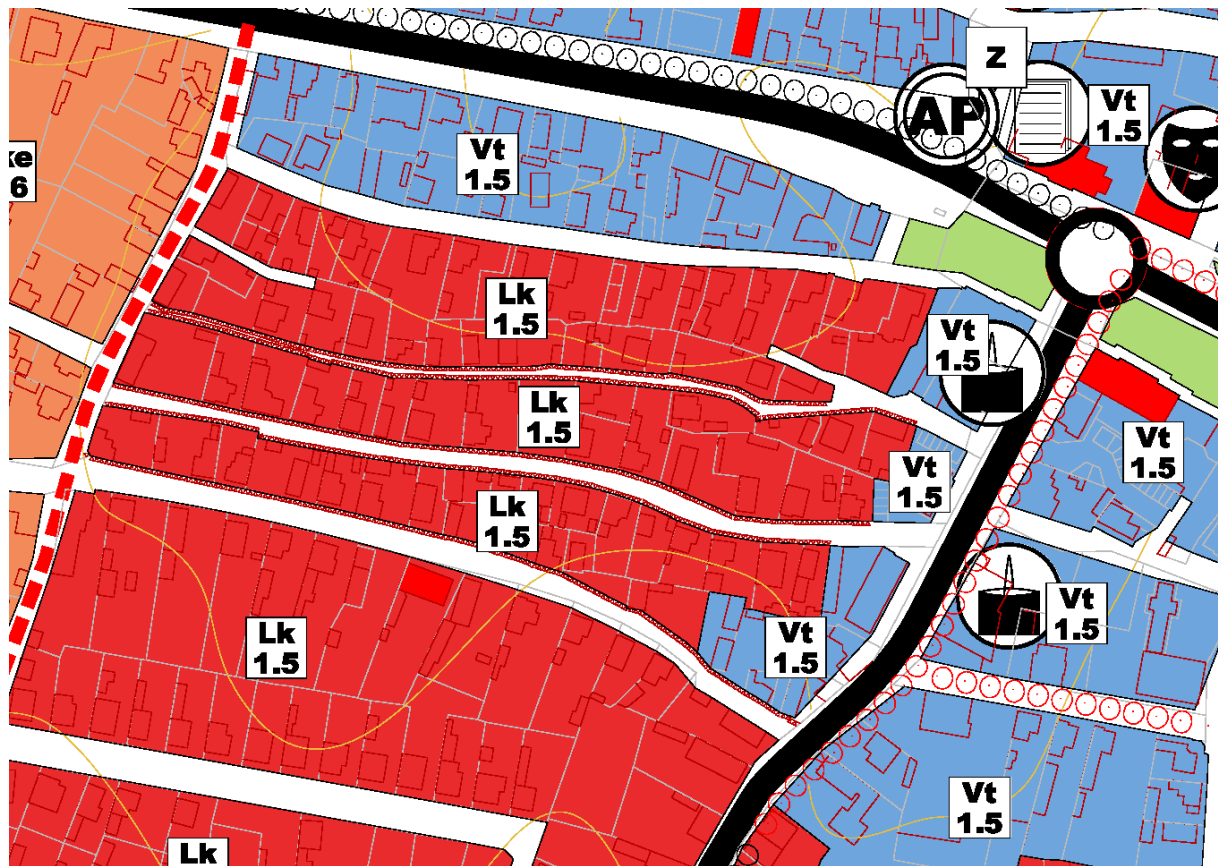

TRT-módosítás
Jászárokszállás

A hatályos szerkezeti terv részlete
2. terület

TH02



**TRT-módosítás
Jászárokszállás**

**A tervezett szerkezeti terv részlete
2. terület - M = 1 : 2500**

TM02

JELMAGYARÁZAT	
HATÁROK	
	IGAZGATÁSI HATÁR
	BELTERÜLETI HATÁR - TERVEZETT
TERÜLETFELHASZNÁLÁS	
	KÖRVÁROSIAS LAKÓTERÜLET
	KERTVÁROSIAS LAKÓTERÜLET
	FALUJAS LAKÓTERÜLET
	ÜDÜLŐTERÜLET - ÜDÜLŐHÁZAS
	ÜDÜLŐTERÜLET - HÉTVÉGI HÁZAS
	VEGYES TERÜLET - TELEPÜLÉSKÖZPONT
	KERESKEDELMI, SZOLGÁLTATÓ - GAZDASÁGI TERÜLET
	IPARI - GAZDASÁGI TERÜLET
	KÖLÖNLEGES TERÜLET - MEZŐGAZDASÁGI TANYA
	KÖLÖNLEGES TERÜLET - SPORT
	KÖLÖNLEGES TERÜLET - TERMÁL STRAND
	KÖLÖNLEGES TERÜLET - TEMETŐ
	KÖLÖNLEGES TERÜLET - SZENNYVÍZTISZTÍTÓ
	KÖLÖNLEGES TERÜLET - TRANSZFORMÁTOR ÁLLOMÁS
	KÖLÖNLEGES TERÜLET - GÁZFOGADÓ ÁLLOMÁS
	KÖLÖNLEGES TERÜLET - ÁLLATTARTÓ TELEP
	KÖZLEKEDÉSI TERÜLET - VASÚT
	KÖZLEKEDÉSI TERÜLET - KÖZÚTI
	ZÖLDTERÜLET - KÖZKERT, KÖZPARK
	ERDŐTERÜLET - VÉDELMI CÉLÚ
	ERDŐTERÜLET - GAZDASÁGI CÉLÚ
	ERDŐTERÜLET - EGÉSZSÉGÜGYI, TURISZTIKA
	MEZŐGAZDASÁGI TERÜLET - SZÁNTÓ
	MEZŐGAZDASÁGI TERÜLET - GYEP, RÉT
	MEZŐGAZDASÁGI TERÜLET - MERT
	VÍZGAZDÁLKODÁSI TERÜLET - ÁLLANDÓVÍZFELOLET
	VÍZGAZDÁLKODÁSI TERÜLET - VÍZMŰ
SZERKEZETI JELEK - KÖZÜTI KÖZLEKEDÉS	
	KÜLTERÜLETI FŐÚT - MEGLÉVŐTERVEZETT
	BELTERÜLETI FŐÚT - MEGLÉVŐTERVEZETT
	BELTERÜLETI MELLÉKÚT - MEGLÉVŐTERVEZETT
	FONTOGABB SZINTBENI KÖZÜTI CSOMÓPONT
	HIDAK
	KERÉKPÁRÚT - MEGLÉVŐTERVEZETT
SZERKEZETI JELEK - KÖTÖTTPÁLYÁS KÖZL.	
	VASÚT
	VASÚT ÉS SZINTBENI KÖZÜTI ÁTJÁRO
	VASÚTÁLLOMÁS
	RÁLÁTÁSI - BIZTONSÁGI - TERÜLET
VÉDELEM	
	VEDŐTÁVOLSÁG, VEDŐSÁV HATÁRA
ALAPTÉRKÉPI JELEK	
	TELEK-HATÁR
	VÍZFOLYÁS, PATAK, CSATORNA
	SZINTVONAL

ÉRTÉKVÉDELEM	
	MŰEMLEKI KÖRNYEZET HATÁRA
	MŰEMLEK ÉPÜLET
	RÉGÉSZETI TERÜLET ÉS HATÁRA
	HELYI ÉRTÉKVÉDELMI TERÜLET HATÁRA
	HELYI VÉDELEM ALATT ÁLLÓ, VAGY JAVASOLT ÉPÜLET
	RÉGÉSZETI LELOHELY
TÁJ- TERMÉSZET- KÖRNYEZETVÉDELEM	
	REKULTIVÁCIÓS TERÜLET HATÁRA
	TERMÉSZETVÉDELMI TERÜLET HATÁRA
	TERVEZETT TERMÉSZETVÉDELMI TERÜLET
	NATURA 2000 KÖLÖNLEGES TERMÉSZETMEGŐRZÉSI TERÜLET
	NATURA 2000 MADÁRVÉDELMI TERÜLET
	TERMÉSEN JELENTŐSÉGI TÁJÉPVÉDELMI TERÜLET HATÁRA
	ÖKOLOGIAI HÁLÓZAT TERÜLETE
SZERKEZETI JELEK	
	IGAZGATÁSI
	OKTATÁSI
	MŰVELŐDÉSI
	EGYHÁZI
	KERESKEDELMI
	SPORT
	SZABADIDŐ
	EGÉSZSÉGÜGYI
	TEMETŐ
	TERMÁL STRAND
	VILLAMOS TRANSZFORMÁTOR ÁLLOMÁS
	GÁZFOGADÓ ÁLLOMÁS
	AUTÓBUSZ PÁLYAUDVAR
	RENDSÉRSÉG
	HÍRKÖZLÉS

TRT-módosítás
Jászárokszállítás

Jelmagyarázat
a hatályos szerkezeti tervhez

J01



Kisvárosias lakóterület



Módosítással érintett terület



Településközpont vegyes terület



Módosítással nem érintett
településrészek



Közúti közlekedési terület