

**Jászárokszállás Város Önkormányzata Képviselő-testületének  
6/2018. (VIII.14.) önkormányzati rendelete  
a Jászárokszállás Város Helyi Építési Szabályzatáról és  
Szabályozási Tervéről szóló 3/2005. (IV.01.) rendelet módosításáról**

Jászárokszállás Város Önkormányzatának Képviselő-testülete a Jászárokszállás Város Helyi Építési Szabályzatáról és Szabályozási Tervéről szóló **3/2005. (IV.01.) önkormányzati rendelet** módosítása érdekében az épített környezet alakításáról és védelméről szóló 1997. évi LXXVIII. törvény 62.§ (6) bekezdés 6. pontjában foglalt felhatalmazás alapján, az Alaptörvény 32. cikk (1) bekezdés a) pontjában, Magyarország helyi önkormányzatairól szóló 2011. évi CLXXXIX. törvény 13.§ (1) bekezdés 1. pontjában, valamint az 1997. évi LXXVIII. törvény 6.§ (1) bekezdésében és a 13.§ (1) bekezdésében meghatározott feladatkörében eljárva; partnerségi egyeztetés lefolytatásával, továbbá az állami főépítési feladatokat ellátó Jász-Nagykun-Szolnok Megyei Kormányhivatal Kormány megbízotti Kabinet, a Jász-Nagykun-Szolnok Megyei Kormányhivatal Szolnoki Járási Hivatal Környezetvédelmi és Természetvédelmi Főosztály, a Borsod-Abaúj-Zemplén Megyei Katasztrófavédelmi Igazgatóság, mint vízgazdálkodási-vízügyi hatóság, az Észak-magyarországi Vízügyi Igazgatóság, a Jász-Nagykun-Szolnok Megyei Kormányhivatal Szolnoki Járási Hivatal Építésügyi és Örökségvédelmi Osztály, a Hajdú-Bihar Megyei Kormányhivatal Debreceni Járási Hivatala Agrárügyi Főosztály Erdőfelügyeleti Osztály, a Jász-Nagykun-Szolnok Megyei Kormányhivatal Élelmiszerlánc-biztonsági és Földhivatali Főosztály Földhivatali Osztály, a Honvédelmi Minisztérium Hatósági Főosztály, a Jász-Nagykun-Szolnok Megyei Katasztrófavédelmi Igazgatóság, a Borsod-Abaúj-Zemplén Megyei Katasztrófavédelmi Igazgatóság, mint vízvédelmi hatóság, a Jász-Nagykun-Szolnok Megyei Kormányhivatal Népegészségügyi Főosztály, az Országos Vízügyi Főigazgatóság, a Jász-Nagykun-Szolnok Megyei Kormányhivatal Szolnoki Járási Hivatal Műszaki Engedélyezési Fogyasztóvédelmi és Foglalkoztatási Főosztály Útügyi Osztály, a Hortobágyi Nemzeti Park Igazgatóság, a Miniszterelnökség Kulturális Örökségvédelemért Felelős Helyettes Államtitkár, a Jász-Nagykun-Szolnok Megyei Rendőr-főkapitányság, a Jász-Nagykun-Szolnok Megyei Kormányhivatal Hatósági Főosztály Bányászati Osztály, a Nemzeti Média- és Hírközlési Hatóság Hivatala Debreceni Hatósági Iroda, továbbá a Jász-Nagykun-Szolnok Megyei Önkormányzat, Jászdózsa Község Önkormányzata, Csány Község Önkormányzata, Visznek Község Önkormányzata, Vámosgyörk Község Önkormányzata, Jászágó Községi Önkormányzat, Adács Község Önkormányzata, Jászberény Városi Önkormányzat és Tarnaörs Község Önkormányzata véleményének kikérésével a következőket rendeli el:

**1.§**

A Jászárokszállás Város Helyi Építési Szabályzatáról és Szabályozási Tervéről szóló 3/2005 (IV.01.) önkormányzati rendelet 1. mellékletét képező szabályozási terv az 1. mellékletben foglalt SM1 jelű tervlapnak megfelelően módosul az érintett településrészen.

**2.§**

(1) Ez a rendelet a kihirdetését követő 15. napon lép hatályba.

(2) A rendelet kihirdetéséről és egységes szerkezetbe foglalásáról a jegyző gondoskodik.

**Kelt:** Jászárokszállás Város Önkormányzata Képviselő-testületének 2018. augusztus 13-i ülésén.

  
Gergely Zoltán  
polgármester




  
Dr. Gábris Emese  
jegyző

*Kihirdetve: 2018. augusztus 14. napján.*

  
Dr. Gábris Emese  
jegyző



1. melléklet a 6/2018. (VIII.14.) önkormányzati rendelethez

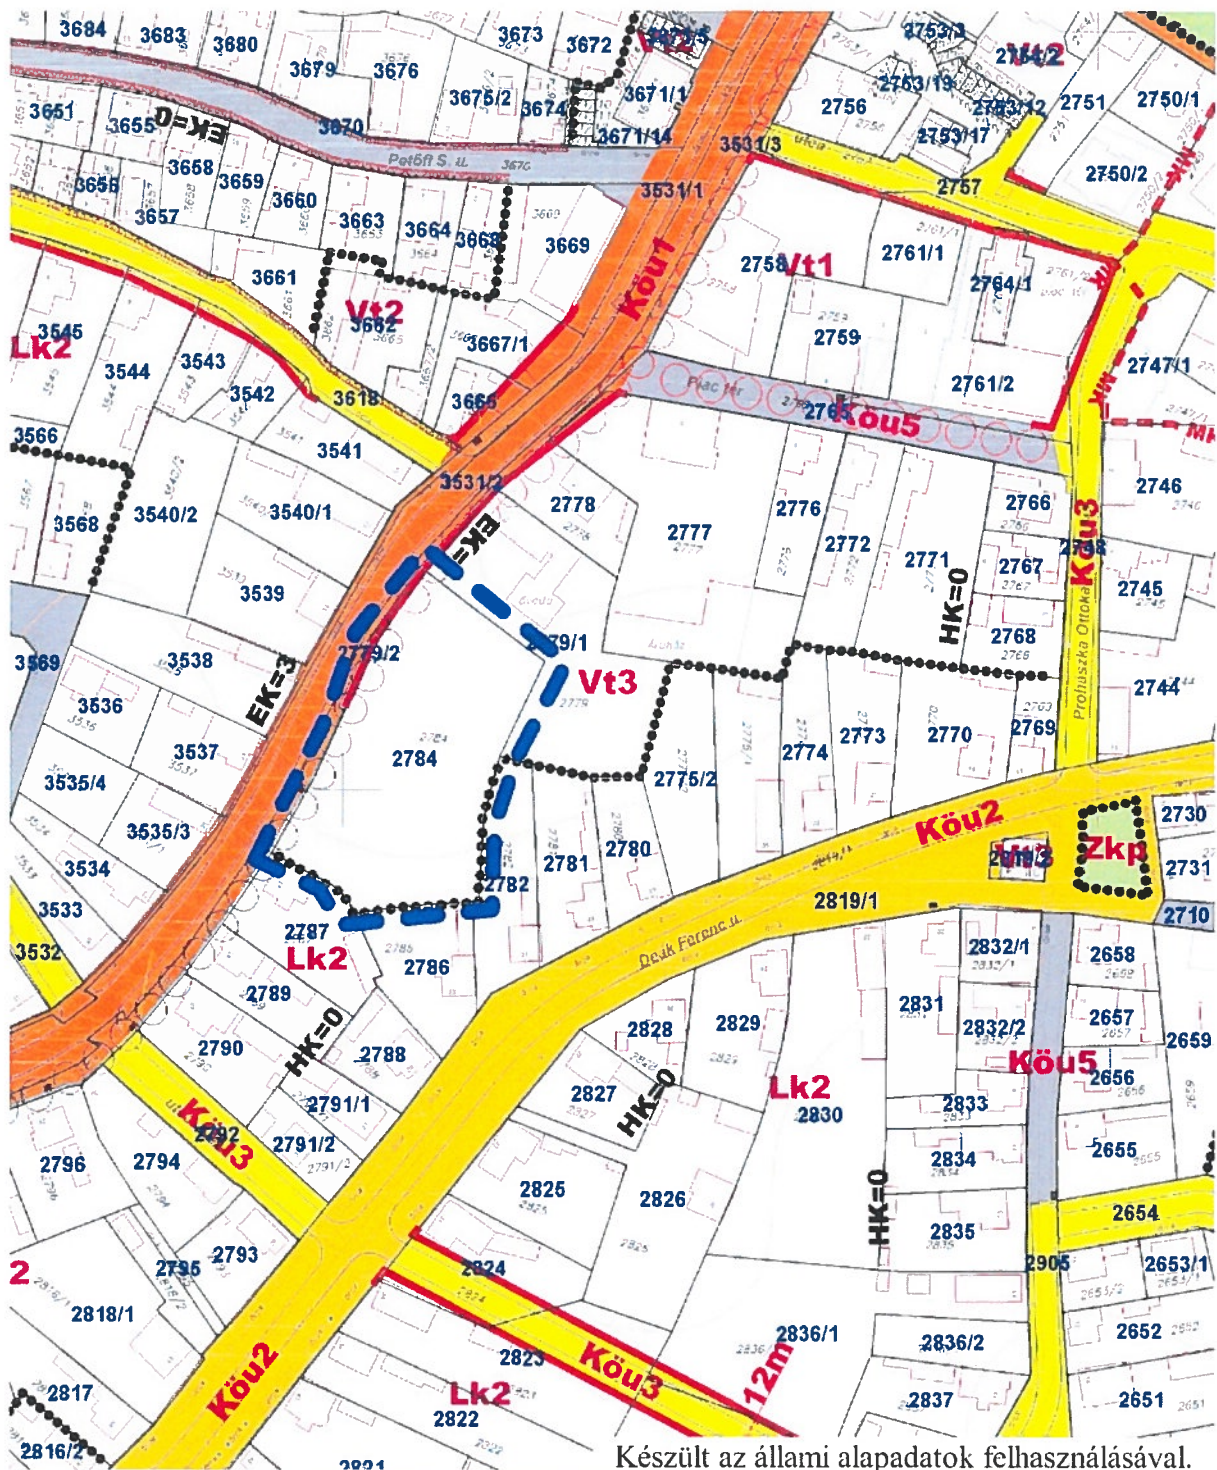

Készült az állami alapadatok felhasználásával.

**TRT-módosítás**  
**Jászárokszállás**

A tervezett szabályozás terv részlete  
M = 1 : 2 000

**SM1**

Jelmagyarázat:

- kék szaggatott vonal:
- Vt3, Lk2:
- fekete pontvonal:
- egyéb jelek:

a módosítással érintett településrész határa,  
építési övezet jele,  
építési övezet határa,  
a szabályozási terven.