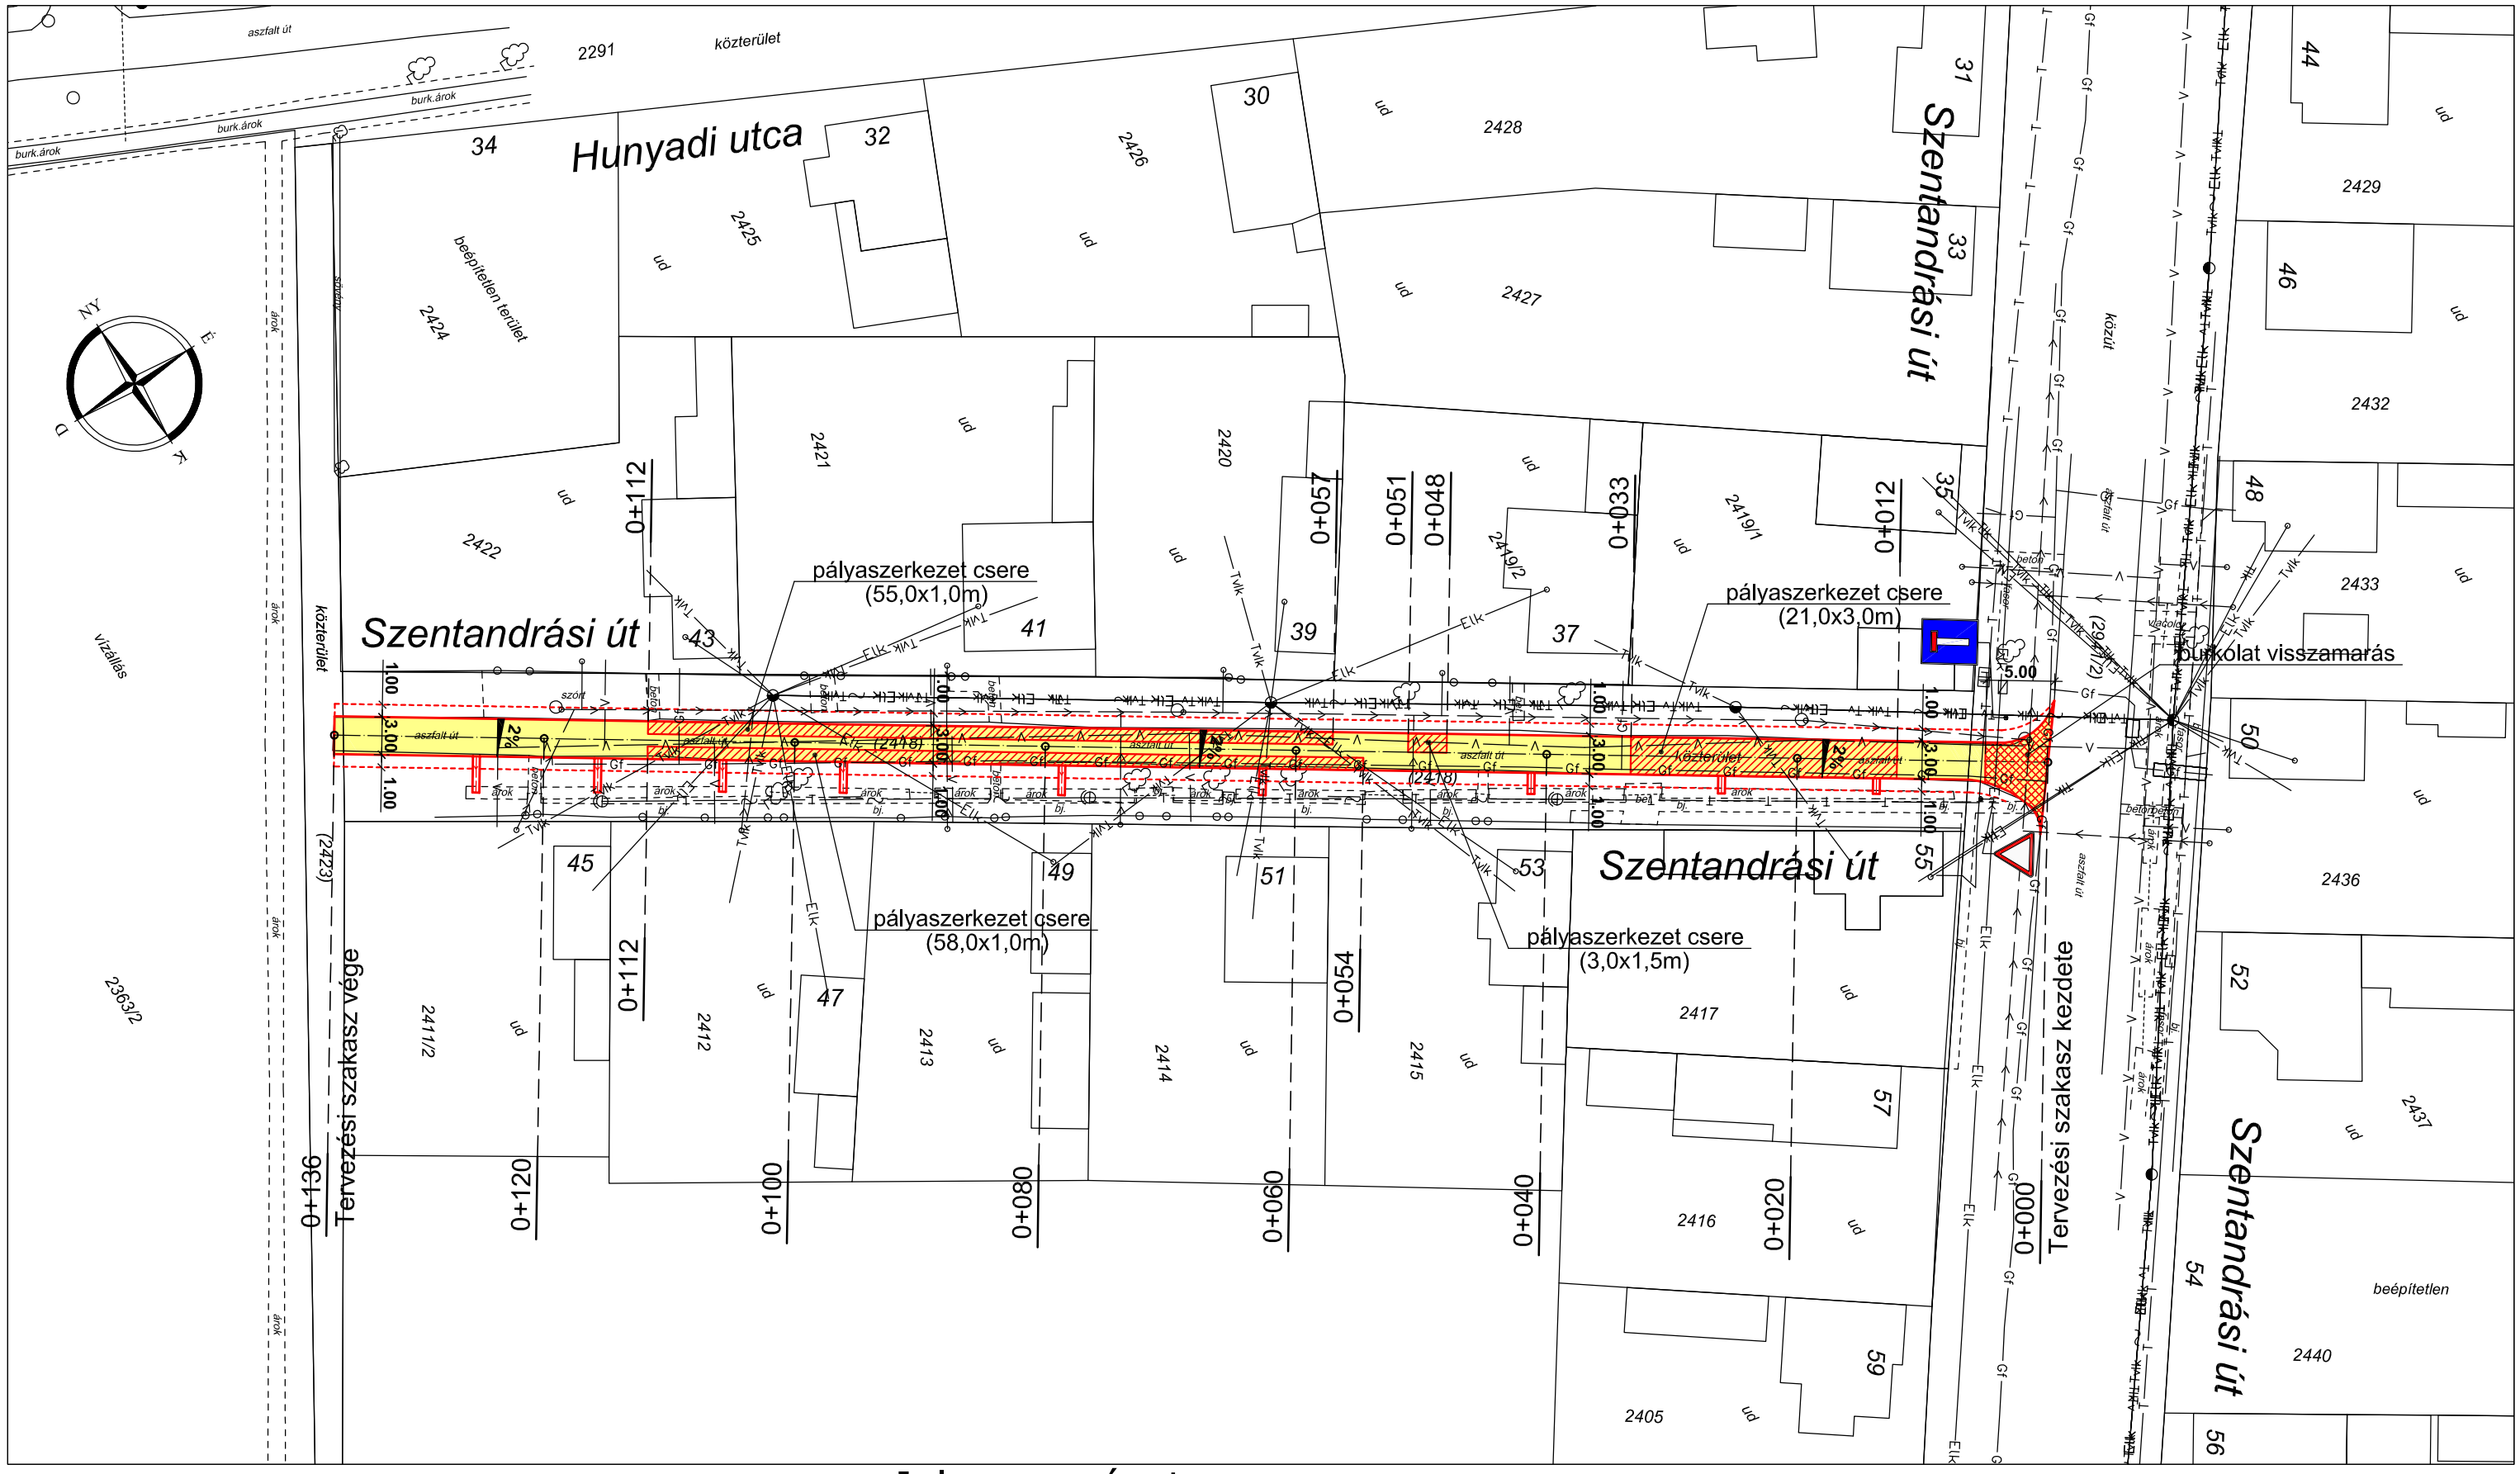

Jelmagyarázat:

- vízvezeték
- szennyvíz csatorna
- gázvezeték
- elektromos légkábel
- Invitel földkábel
- Invitel légkábel
- Fiber System légkábel
- Vodafone ktv légkábel
- tervezett úttengely
- tervezett burkolat széle
- tervezett 0/63 padkastabilizáció
- tervezett padkaszivárgó (szivárgóléc)
- tervezett aszfalt útburkolat
- Magyar Telekom légkábel

A közmű nyomvonalak az E-közmű tervezéstámagatás felületéről 2021.02.21 -én 468243960_20210221_144650 számon letöltött adatokat tartalmazza.

Megbízó: Jászárokszállás Város Önkormányzata	H-5123 Jászárokszállás, Árpád tér 1.
Tárgy: Jászárokszállás, Szentandrási út (hrsz. 2418) útburkolat felújítás engedélyezési terve	Méretarány: 1:500
Cím: Helyszínrajz	Tervszám: Út/Já-6/2021.
Tervező: Hajas-Útterv Bt. 3398 Nagytálya, Arany János utca 13. Hajas Gyula KÉ-K/16-0172	Dátum: 2021. február
	Rajzszám: 01.