


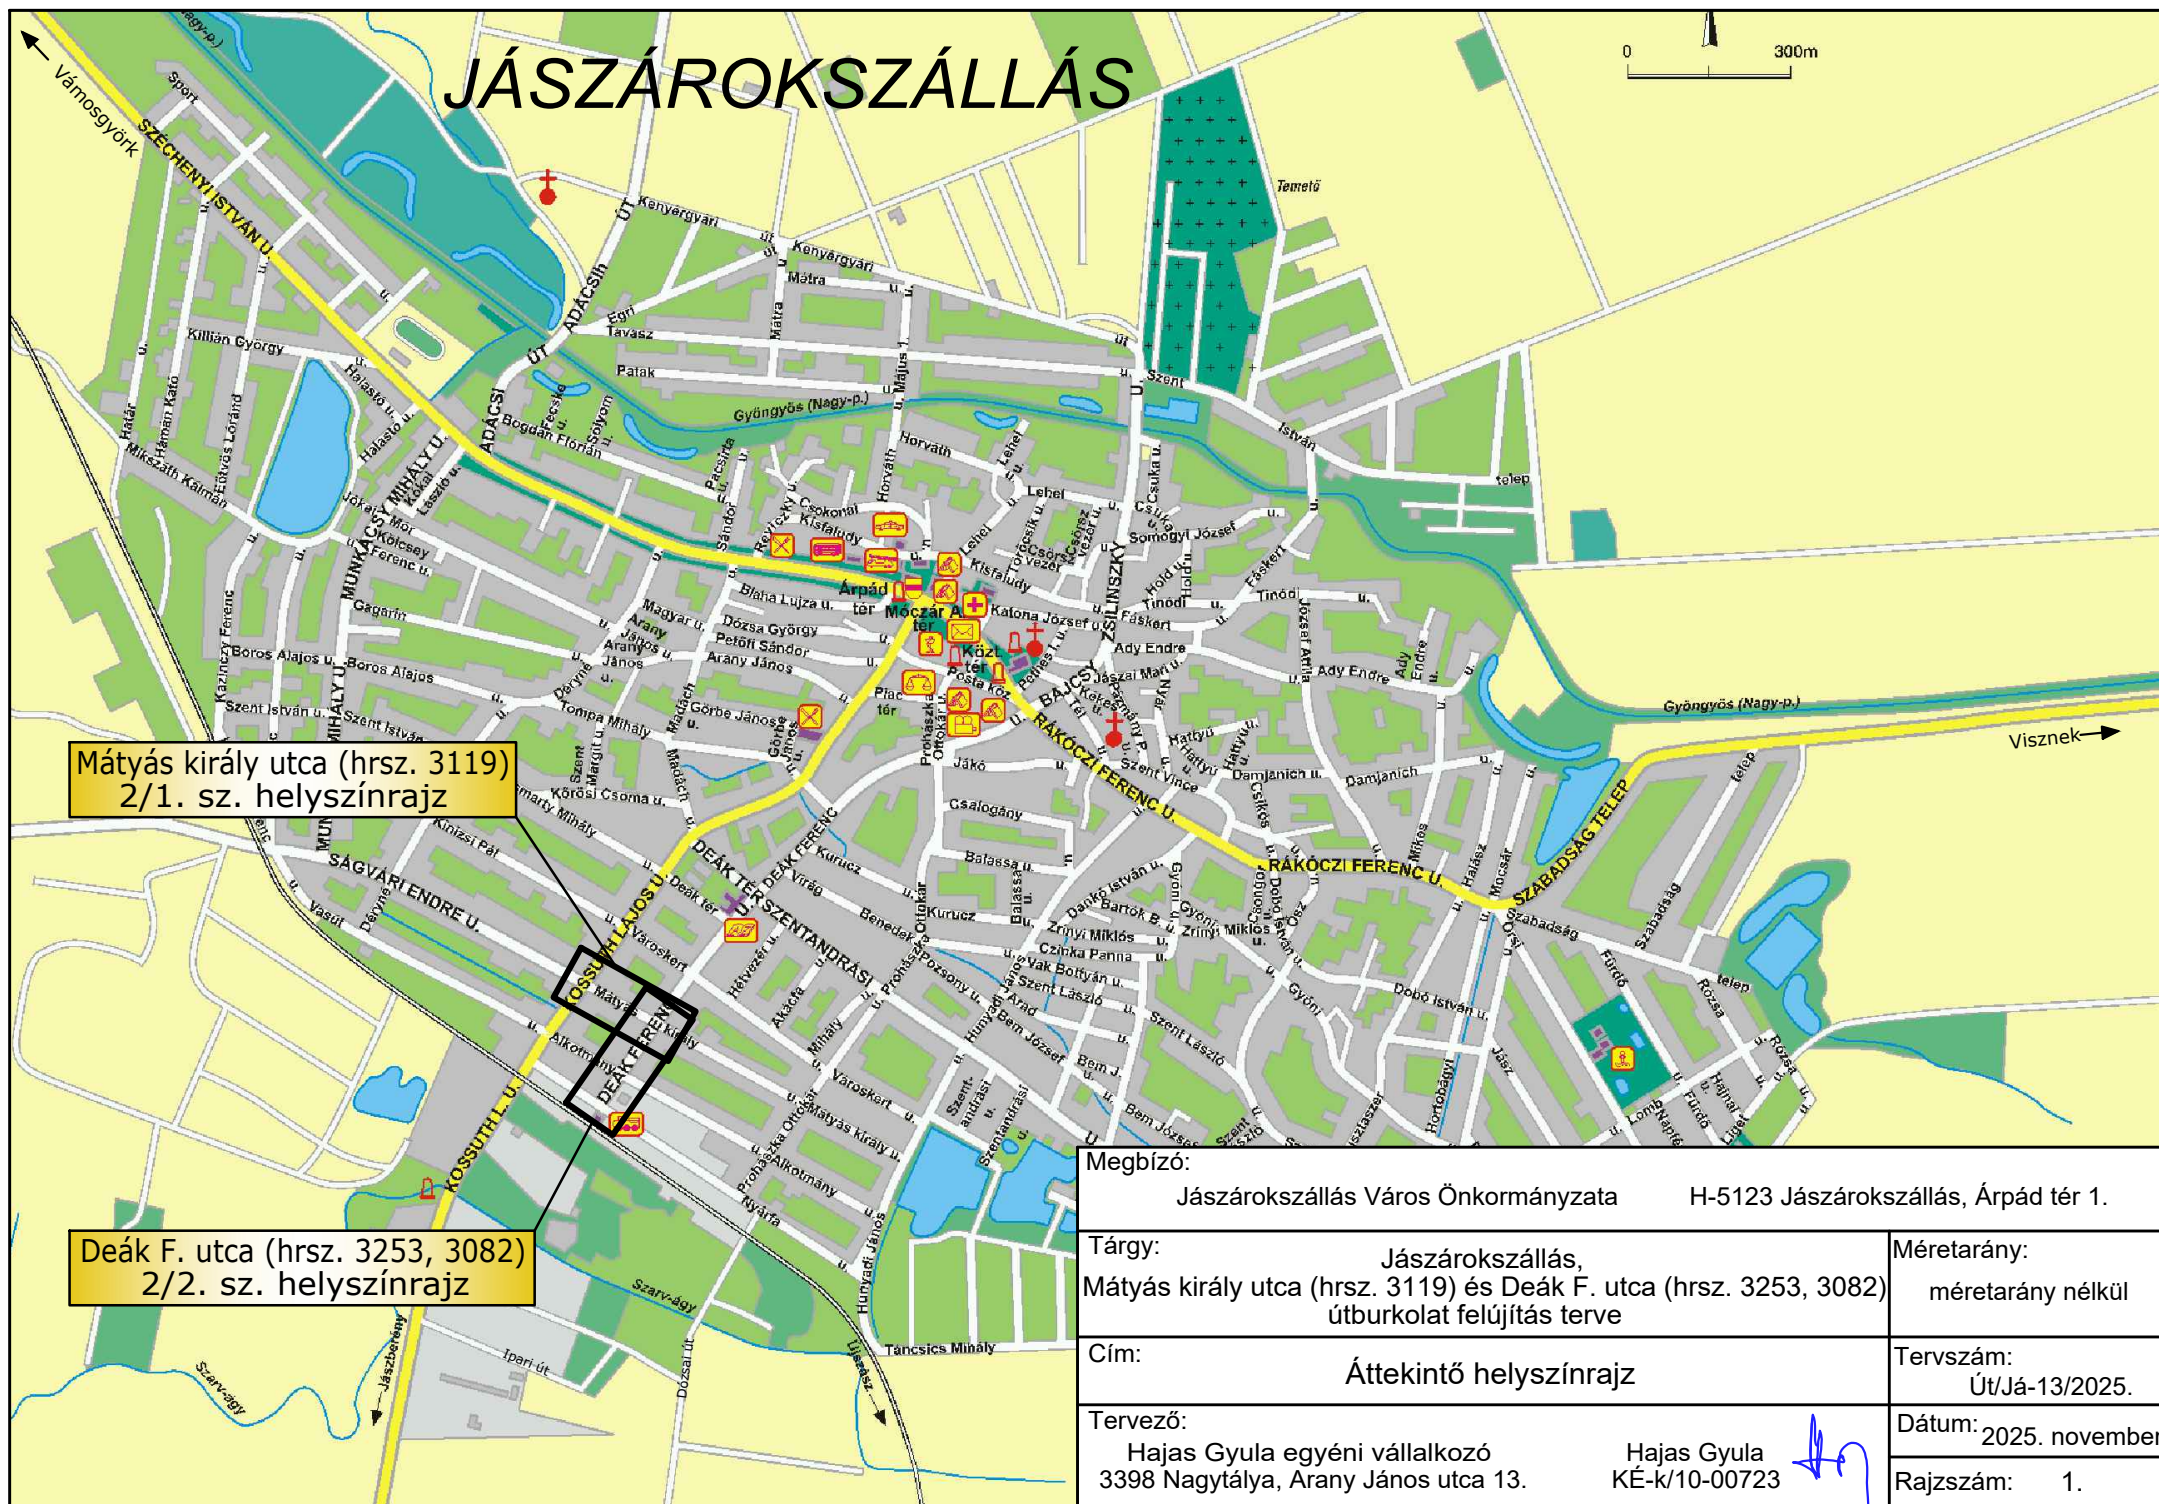

Megbízó:		Jászárokszállás Város Önkormányzata		H-5123 Jászárokszállás, Árpád tér 1.	
Tárgy:		Jászárokszállás, Mátyás király utca (hrs. 3119) és Deák F. utca (hrs. 3253, 3082) útburkolat felújítás terve		Méretarány: méretarány nélkül	
Cím:		Áttekintő helyszínrajz		Tervszám: ÚT/Já-13/2025.	
Tervező:		Hajas Gyula egyéni vállalkozó 3398 Nagytálya, Arany János utca 13.		Dátum: 2025. november	
		Hajas Gyula KÉ-k/10-00723		Rajzsám: 1.	