



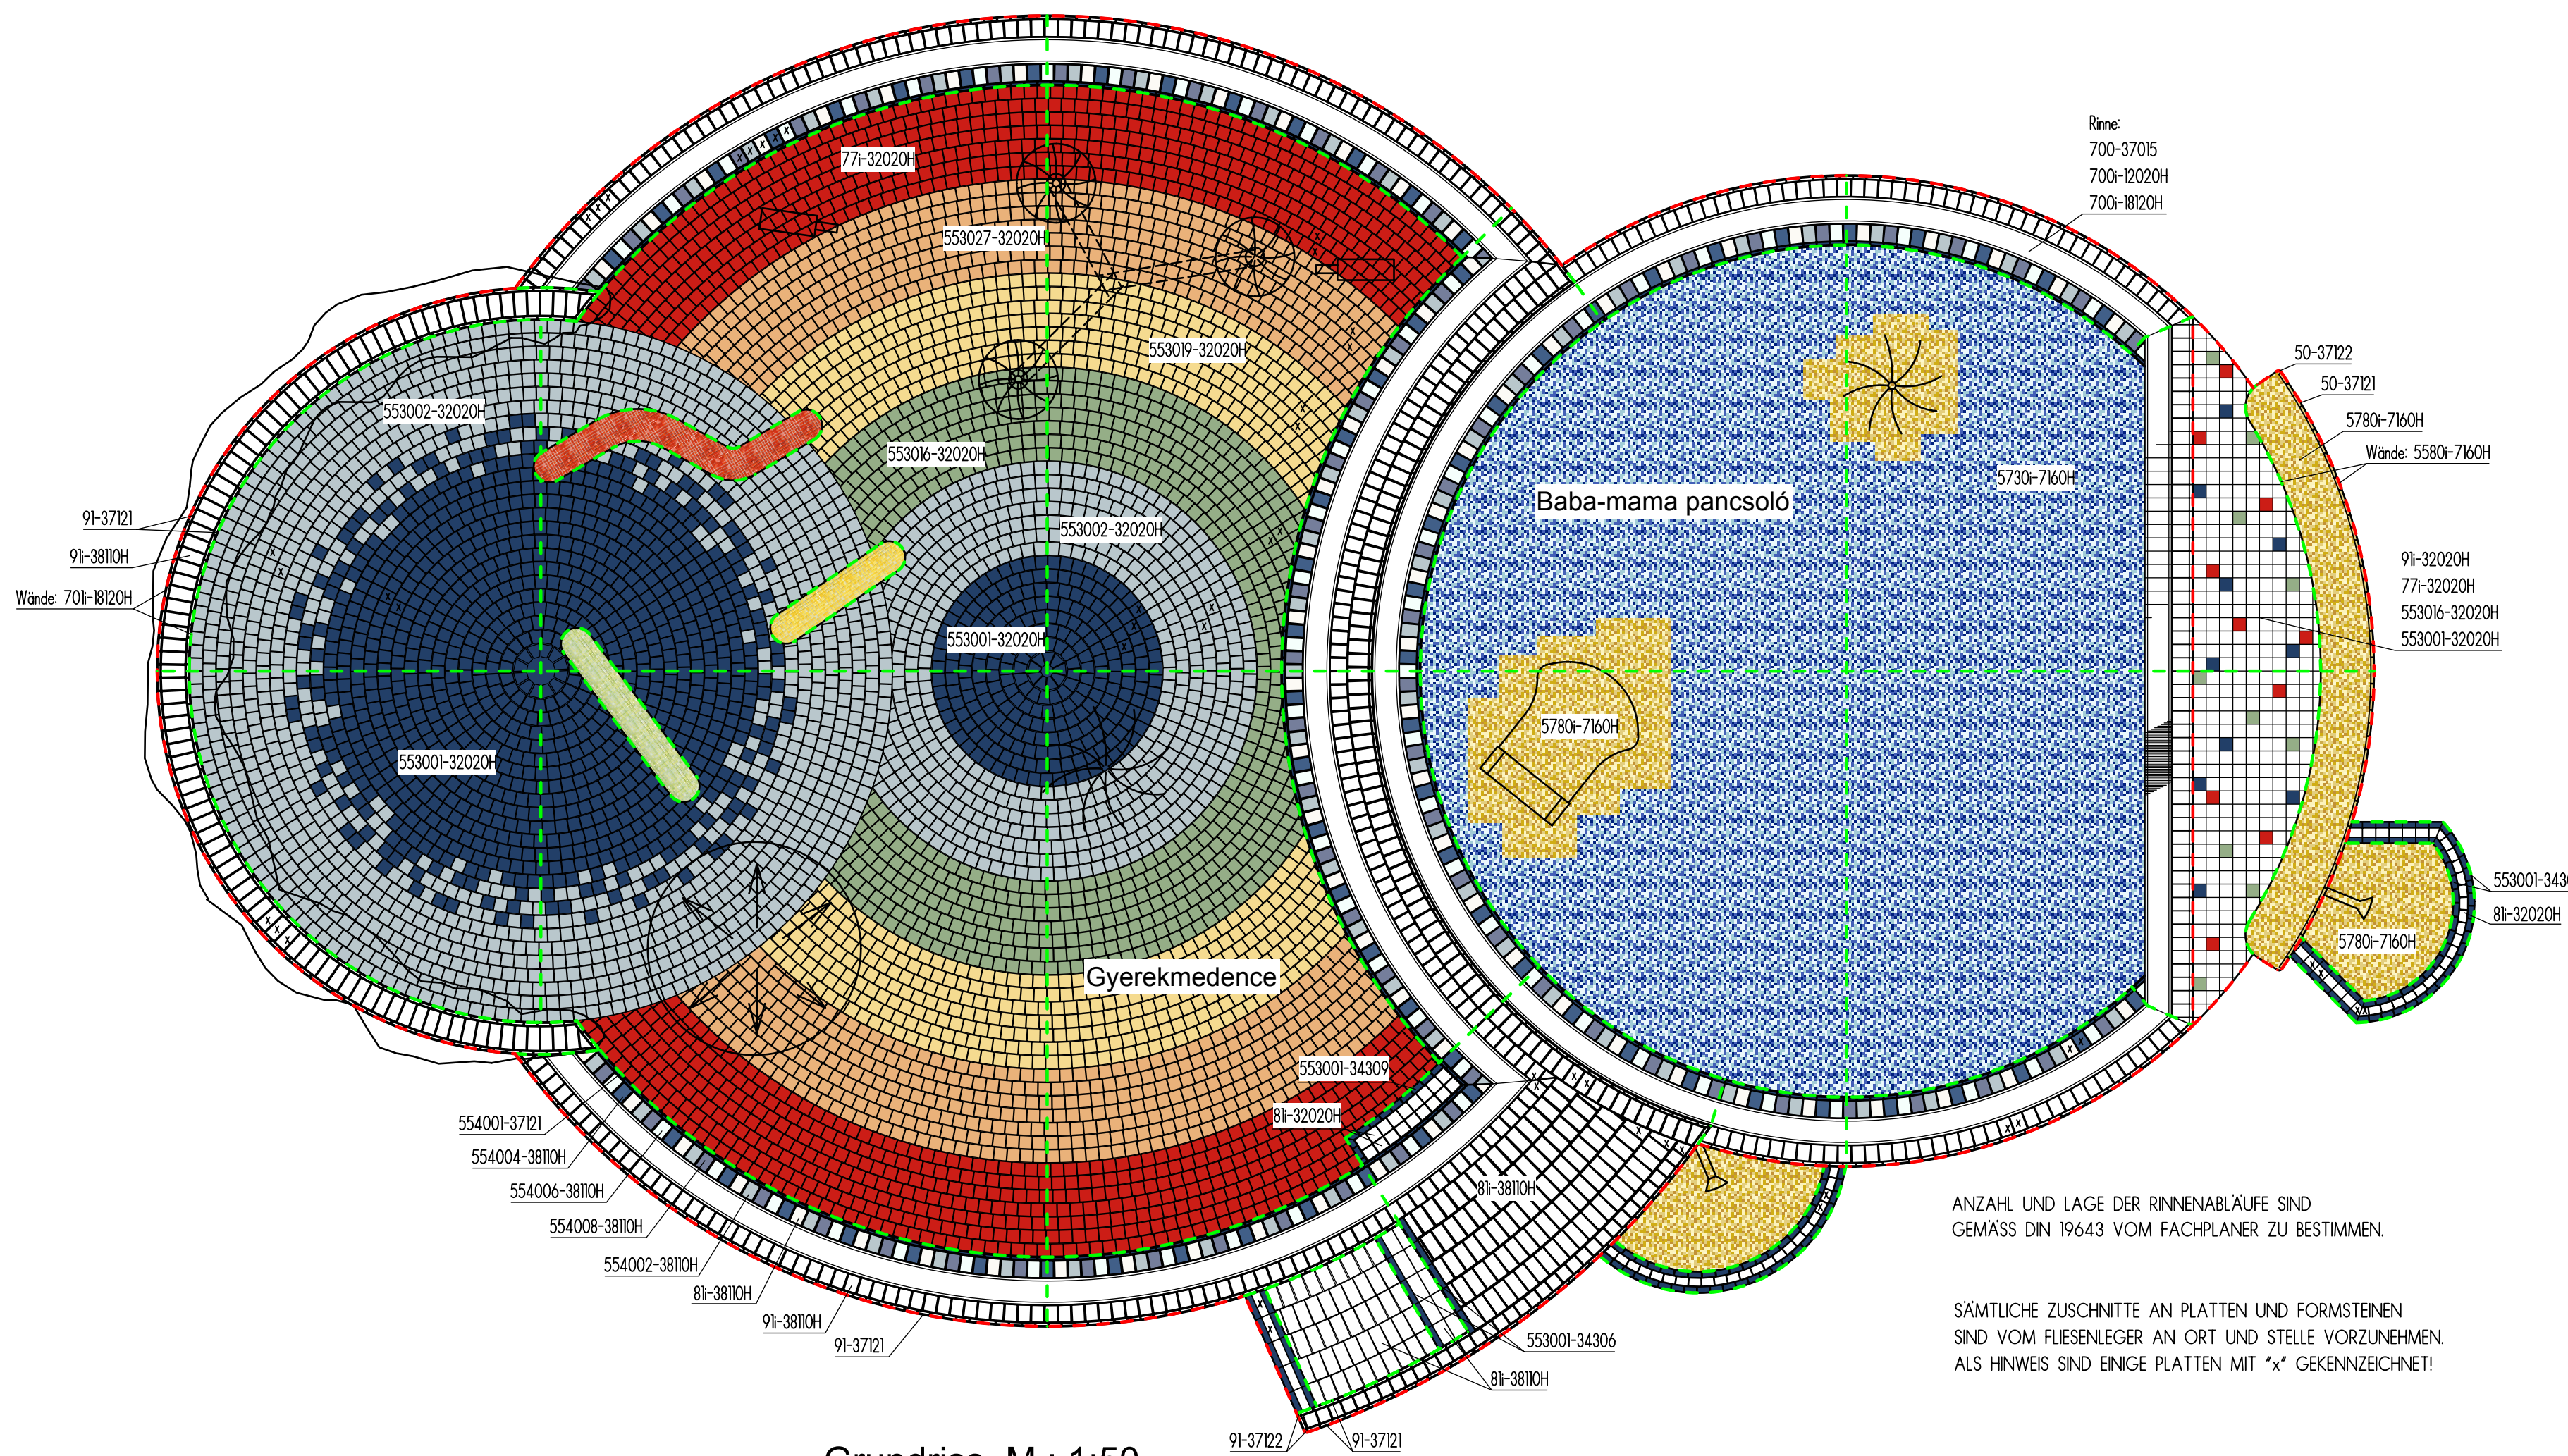

Grundriss M.: 1:50

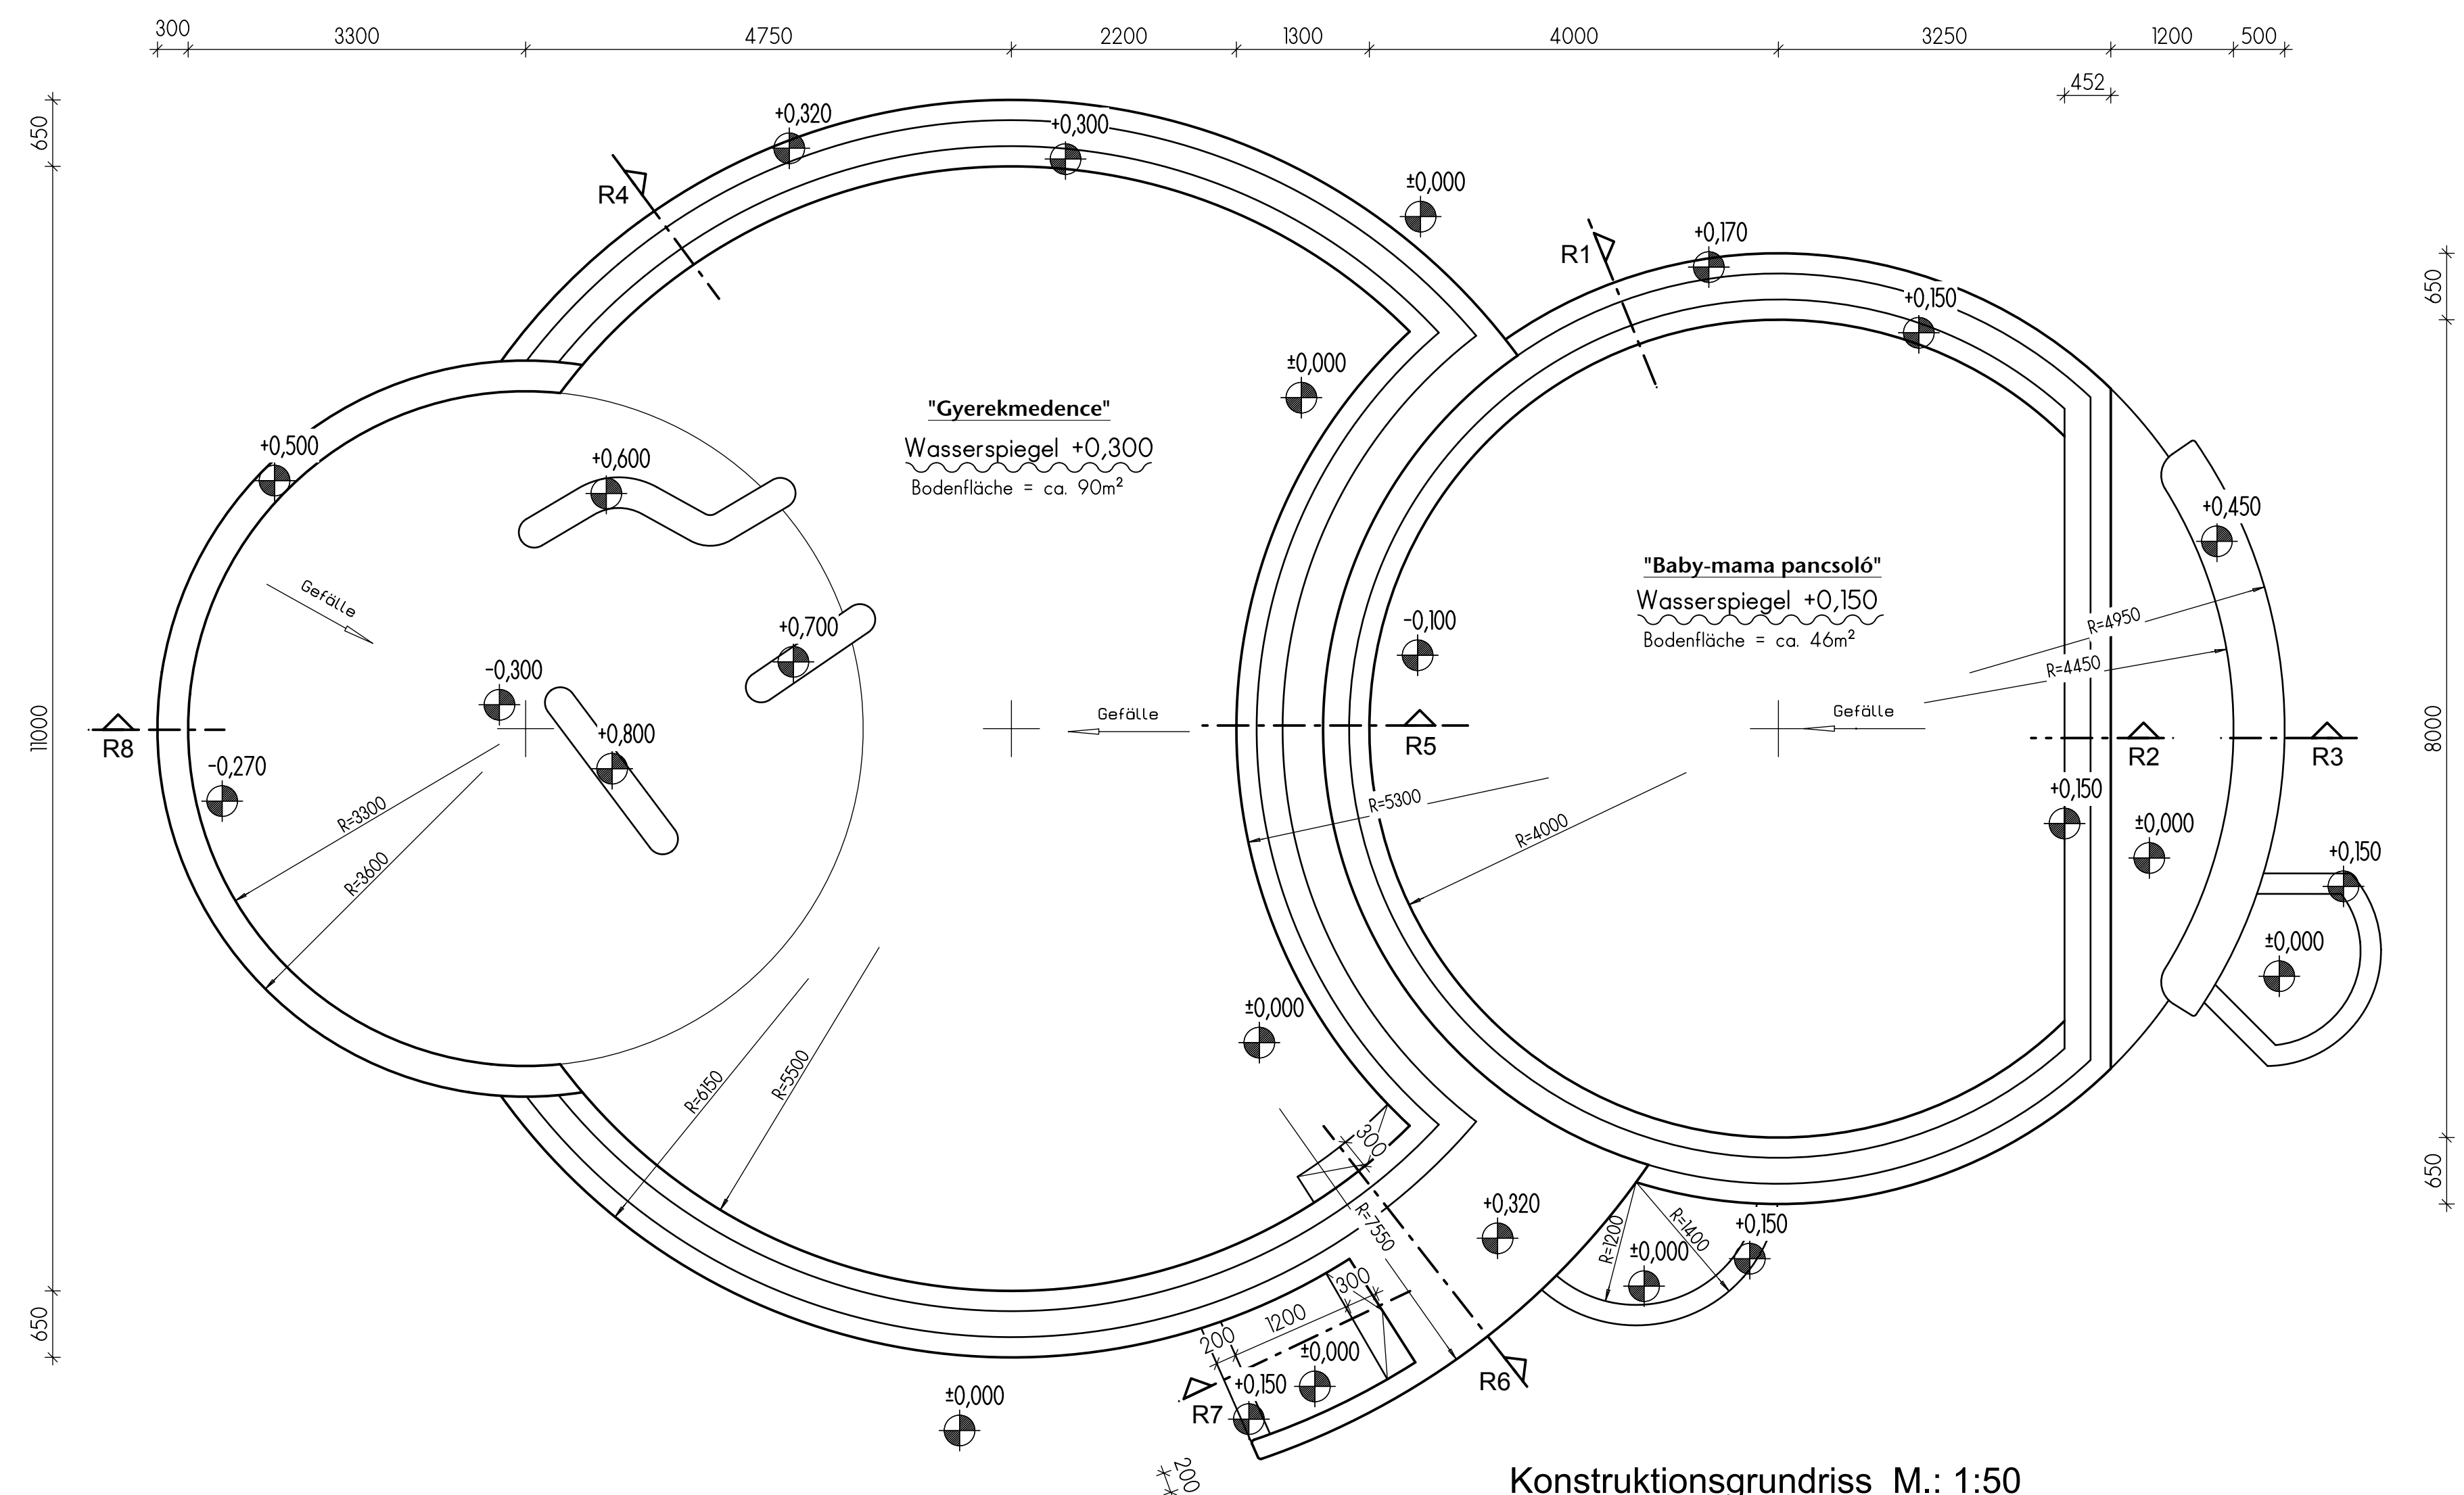

Konstruktionsgrundriss M.: 1:50

Farblegende

Beckenrand

Einfassung

554001-3721 arzur aktiv

Hinterleger

81-3810H neutral 10

554006-3810H blau hell

554008-3810H blau dunkel

554002-3810H arzur hell

554004-3810H arzur dunkel

Kinderbecken - Beckenboden

77-32020H kontrastrot

553027-32020H lachs mittel

553019-32020H gelb mittel

553016-32020H grün dunkel

553002-32020H arzur hell

553001-32020H arzur aktiv

Mauerwerk Labyrinth

Abdeckung

4132H Jasbo-fresh Secura coral red-mix

4134H Jasbo-fresh Secura lime green-mix

4135H Jasbo-fresh Secura sunshine yellow-mix

Wände

41212H Jasbo-fresh coral red-mix glänzend

4124H Jasbo-fresh lime green-mix glänzend

41215H Jasbo-fresh sunshine yellow-mix glänzend

Baby-Mama-Becken - Beckenboden

5780-7160H Mosak 2,5x2,5 sonnig

5730-7160H Mosak 2,5x2,5 kühl

Felsenhöhle - Beckenboden

553002-3810H arzur hell

553001-3810H arzur aktiv

Freigabevermerk:

Dieser Plan stellt lediglich eine Empfehlung dar und darf nur nach Freigabe durch den vom Bauherrn beauftragten Planer/Architekten, bzw. Genehmigung durch die vom Bauherrn autorisierte Bauleitung verwendet werden!
Die AGROB BUCHTAL GmbH schließt die Haftung für jegliche Art von Schäden, welche sich aus den Plänen ergeben können, ausdrücklich aus!
Ohne entsprechende Freigabe, erfolgt die Verwendung der Unterlagen in alleiniger Verantwortung und auf alleiniges Risiko des Bauausführenden!

Dieser Plan wurde geprüft, für richtig befunden und zur Ausführung freigegeben:

Ort, Datum:

Stempel und Unterschrift

Jaszarokszallas

--- Statische Bewegungsfugen / Gebäudetrennfugen

--- Feldbegrenzungsfugen im keramischen Belag

Bewegungsfugen sind nach statischen Gesichtspunkten, nach örtlichen Gegebenheiten bzw. nach Angabe des Architekten oder der Bauleitung anzugeben. Sowie Bewegungsfugen, Feldbegrenzungsfugen etc. in Planunterlagen des Architektenservice vorhanden sind, sind diese nur als Hinweis zu betrachten.

Die von uns angedeuteten Abdeckungen sind nur als Hinweis zu betrachten.
Die verbindlichen Vorgaben erfolgen durch den Planer bzw. die Bauleitung.

Wir empfehlen den gesamten Beckenbereich einschließlich Rinne mit Reaktionsharz-Fugmassen zu verfüllen. Bei chemischer Beanspruchung durch Sole-, Salz- oder Thermoölwasser etc. sollte das gesamte Becken mit Reaktionsharz verfüllt werden. Die Verarbeitungsvorgaben des Herstellers / Lieferanten sind unbedingt einzuhalten.

Anzahl und Lage der Rinnenabläufe sind gemäß DIN 19643 zu bestimmen.

Die geltenden Regeln von FNA, KOK, GUV und BG etc. sind zu berücksichtigen.

Unsere Hinweise zur Reinigung keramischer Beläge sind zwingend zu beachten.

Farbdarstellungen in diesem Plan sind unverbindlich und können in der Realität z.T. stark abweichen!

Objekt Nr.:

Bau teil: Gyerekmedence + Baba-mama pancsoló

Grundriss und Konstruktionsgrundriss

Planung: Lajkó Tibor

Zeichn.Nr.: 515 898 -2

Maßstab: 150

Teamleiter: M. Grüner

Datum: 30.03.2016

gezeichnet: Scharf A.


geändert: gezeichnet: gezeichnet:

Soweit wir Empfehlungen zur Anwendung und zum technischen Einsatz von eigenen und von Dritten hergestellten Produkten abgeben, erfolgen diese völlig unverbindlich.
Die Auswahl und ihre technische Verwendung obliegen dem Besteller bzw. dessen Kunden (Bauschaffende und vom Bauherrn beauftragte Planer/Architekten sowie der Bauleitung).
Die technischen Regelwerke (z.B. Normen, Merkblätter, Produktinformationen etc.) sind dabei zu beachten.
Wir übernehmen lediglich die Gewährleistung für unsere Produkte und verweisen insoweit auf unsere allgemeinen Verkaufs- und Lieferbedingungen, nach denen sich unsere Haftung richtet.
Dieser Plan ist urheberrechtlich geschützt, er darf ohne Genehmigung weder vervielfältigt noch Dritten zugänglich gemacht werden.

DEUTSCHE AGROB BUCHTAL STEINZEUG

AGROB BUCHTAL GmbH
Architektenservice
Buchtal 1
D-92521 SCHWARZENFELD

Telefon 0049 9435 391 - 3404
Telefax 0049 9435 391 - 3442
e-mail: architektservice@deutsche-steinzeug.de

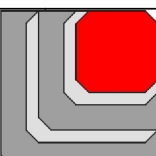

L&L-BAU MÉRNÖKI IRODA BT.

5440 Kunszentmárton
Széchenyi u. 9.

Megnevezés:

Gyermekmedence építése

Cím:

Jászárókszállás, Őrsi út 18. hrsz.: 1442

Megbízó:

Jászárókszállás Város Önkormányzata
5123 Jászárókszállás, Árpád tér 1.

Tervezők:

Lajkó Tibor Th-k-16-0638
okl. építőmérnök É3-16-0155

Aláírás:

Tervfajta:

Kivitelezési terv
Burkolati alaprajz

Rajzsám:

KÉ-01

Dátum:

2015.03.08.

Méret:

M 1:50