


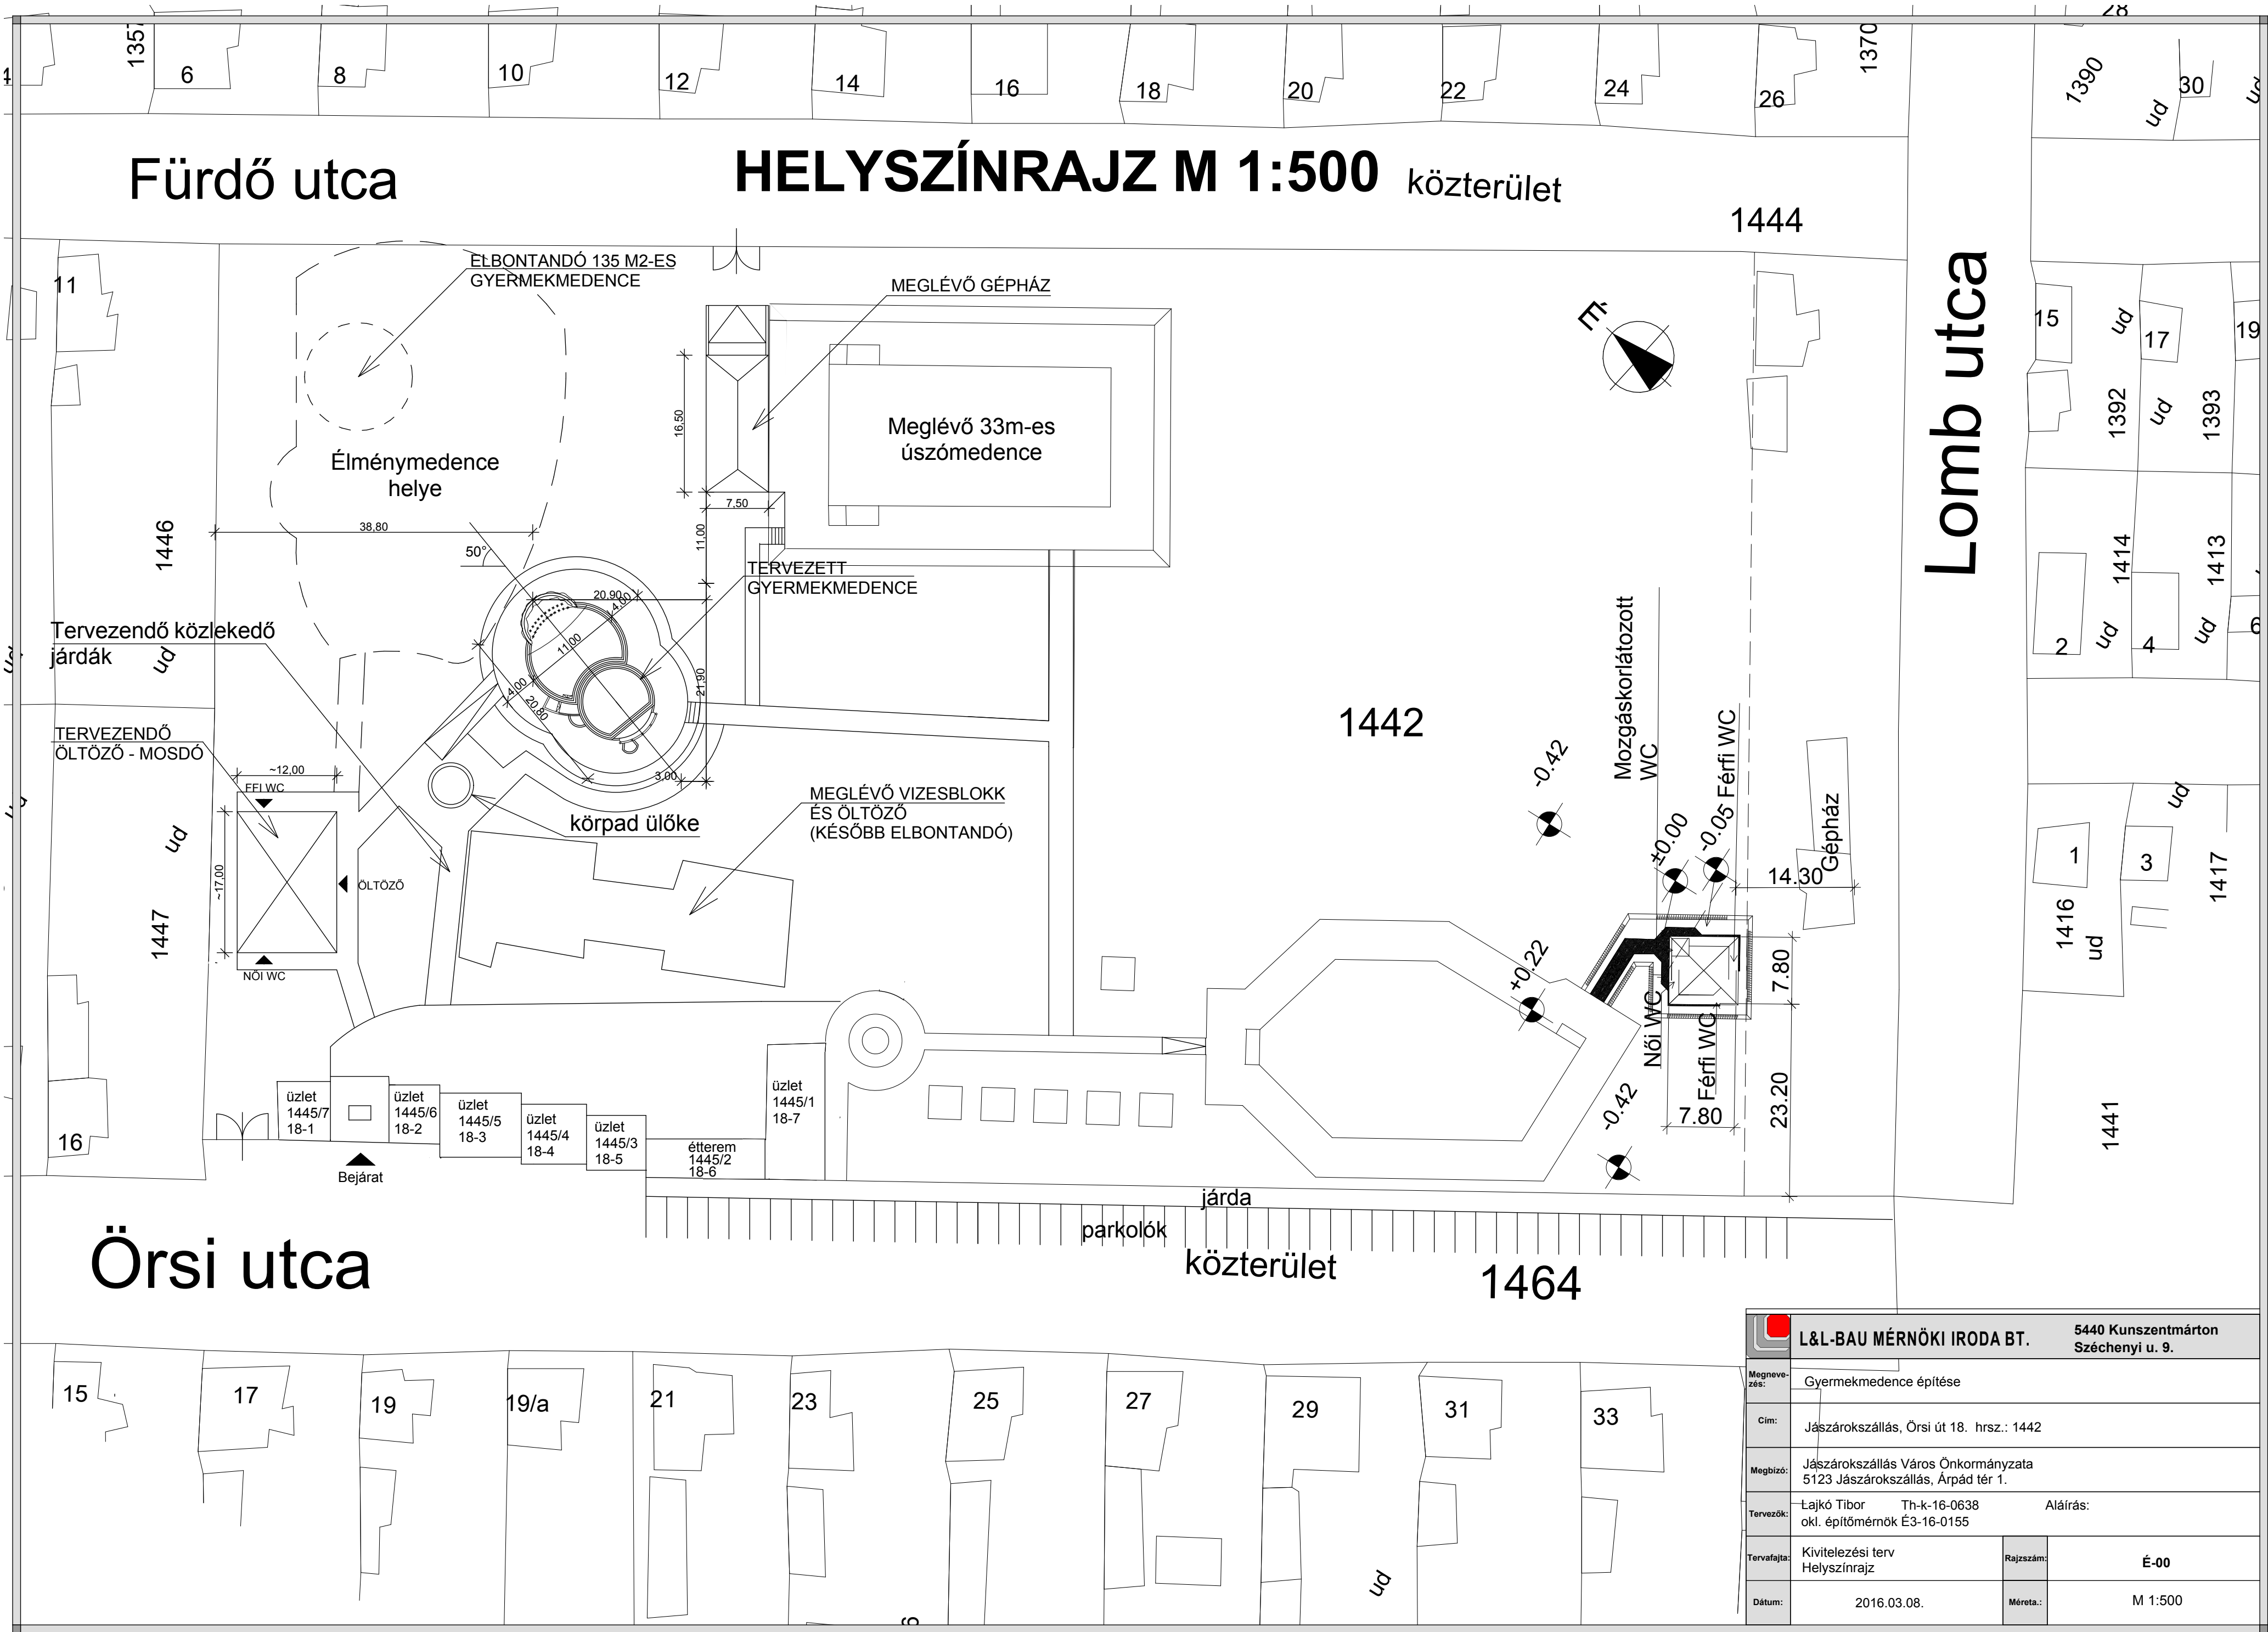

		L&L-BAU MÉRNÖKI IRODA BT.		5440 Kunszentmárton Széchenyi u. 9.	
Megnevezés:	Gyermekekmedence építése				
Cím:	Jászárokszállás, Örsi út 18. hrsz.: 1442				
Megbízó:	Jászárokszállás Város Önkormányzata 5123 Jászárokszállás, Árpád tér 1.				
Tervezők:	Lajkó Tibor okl. építőmérnök É3-16-0155		Th-k-16-0638 Aláírás:		
Tervfajta:	Kivitelezési terv Helyszínrajz		Rajzszám:	É-00	
Dátum:	2016.03.08.		Méret:	M 1:500	