


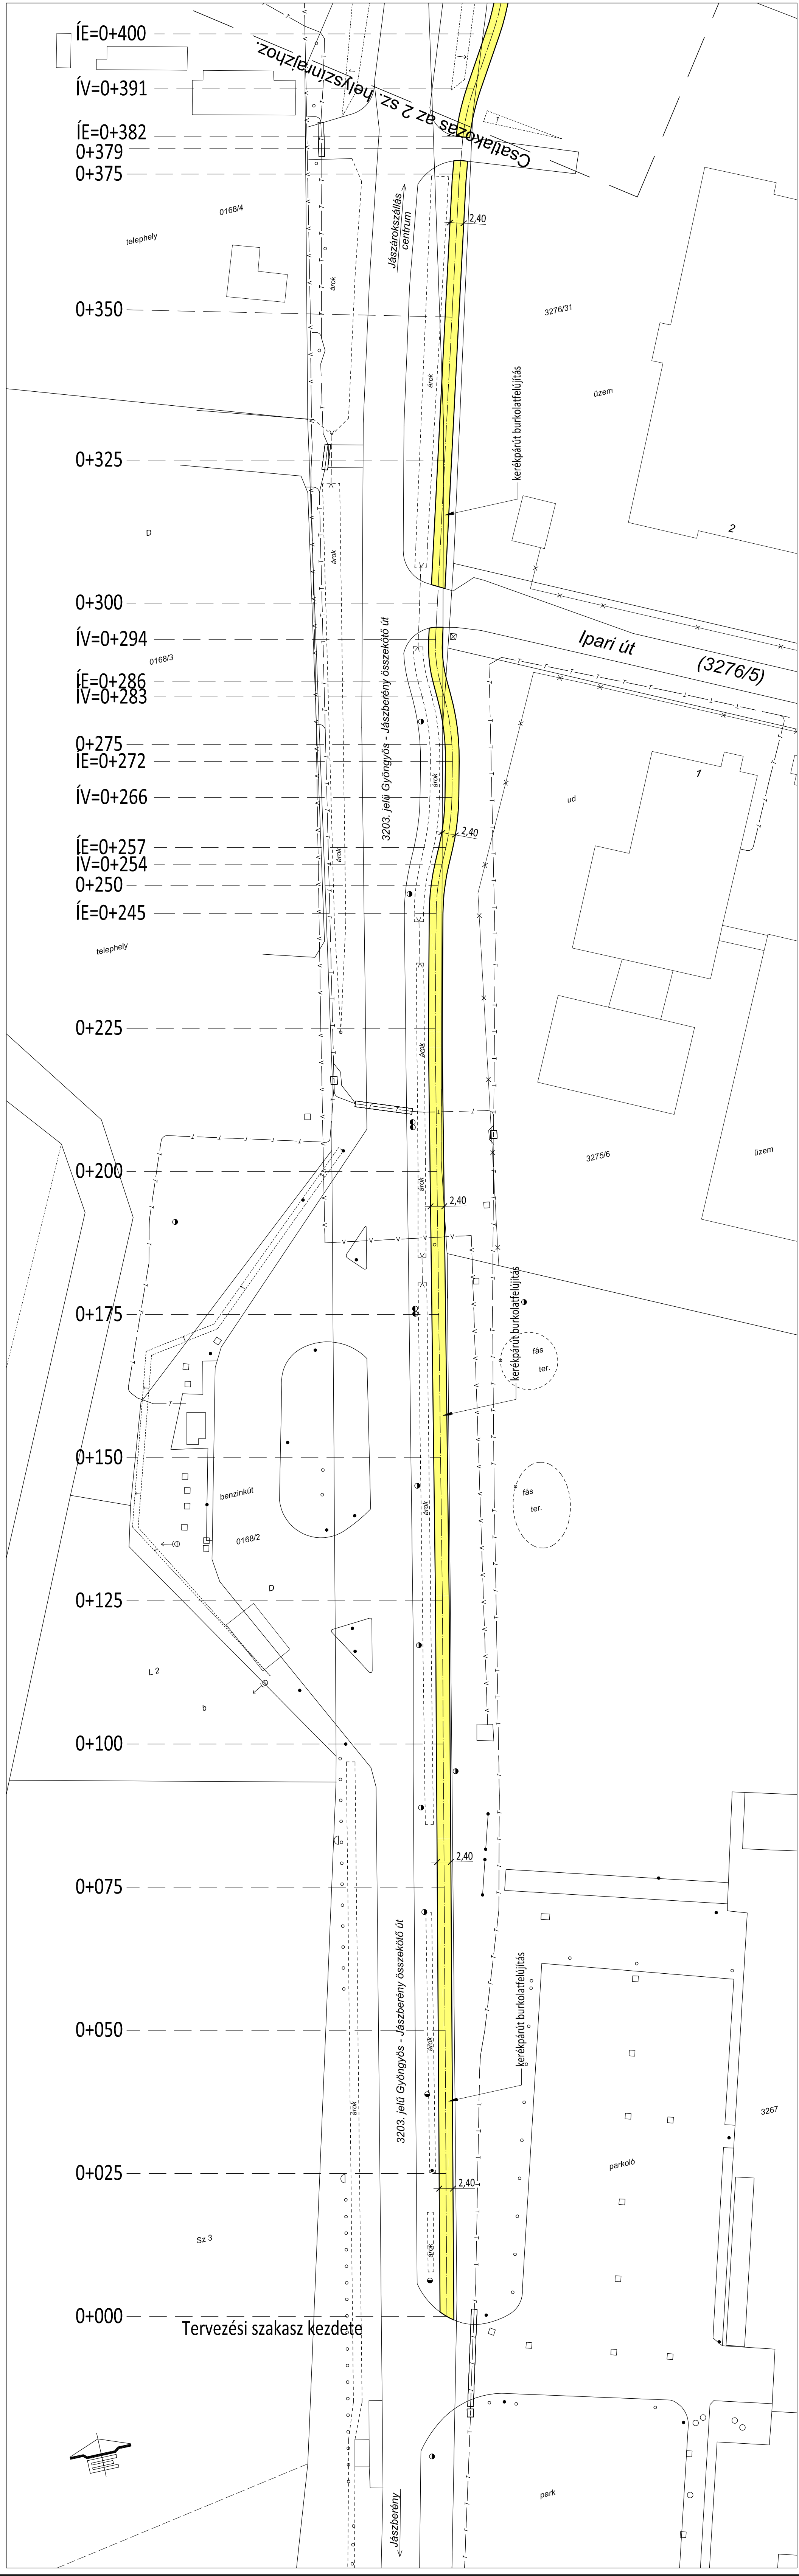

Jelmagyarázat:

- vízvezeték
- gázvezeték
- elektromos földkábel
- gravitációs szennyvíz csatorna
- nyomott szennyvíz csatorna
- invtel földkábel
- invtel légkábel
- tervezett úttengely
- kerékpárút burkolatfelújítás

Megbízó : Jászárokszállás Város Önkormányzata H-5123 Jászárokszállás, Árpád tér 1.	Méretarány : M=1:500
Tervező : ROAD - PLANNING Tervező Kft. H-5000 Szolnok, Vásártér utca 20.	Tervszám : 1/2016.
Terv tárgya : Jászárokszállás, Kossuth L. utcai kerékpárút burkolat felújítás engedélyezési terve	Rajzszám : 1.
Terv megnevezése : Helyszínrajz 1.	Dátum : 2016. február
Tervező : Kollár László - okleveles építőmérnök MK-16/0751 KE-T 16/0751	
Ez a dokumentum a ROAD - PLANNING Tervező Kft. tulajdona. Felhasználni, másolni csak a tulajdonos engedélyével szabad.	