


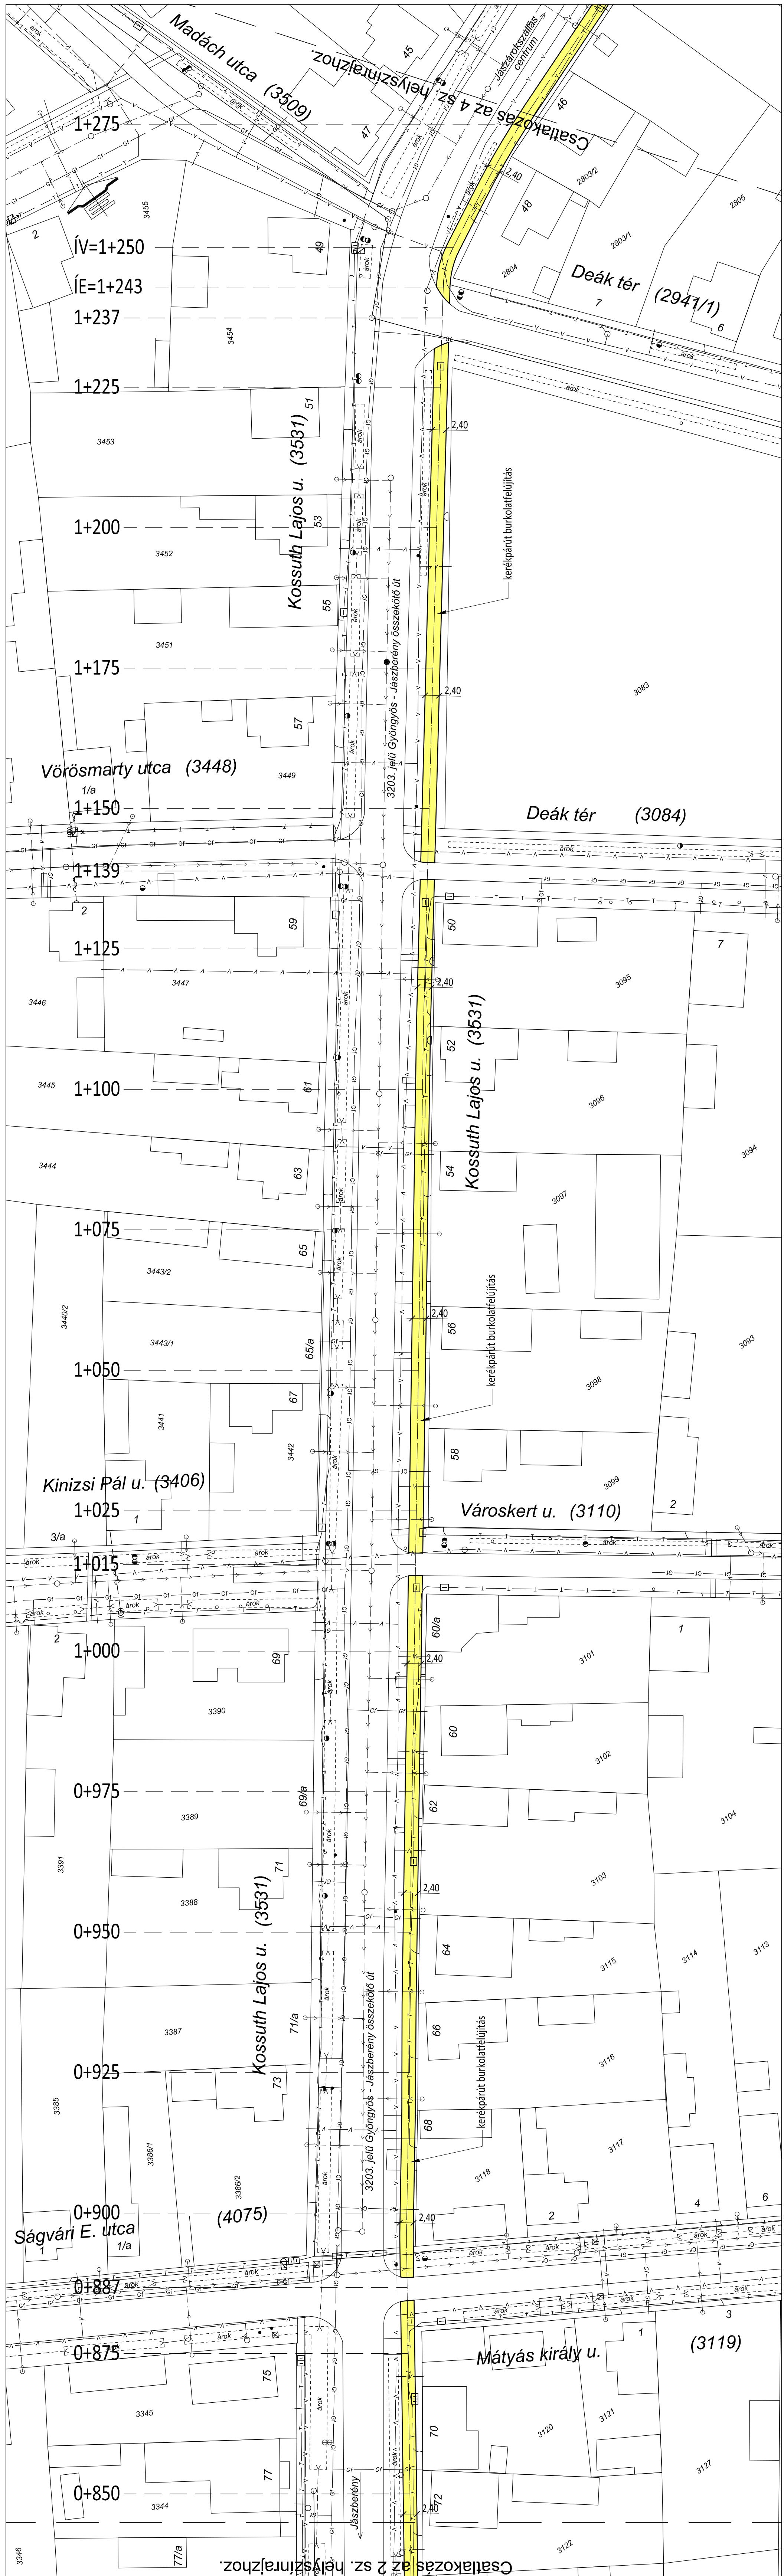

Jelmagyarázat:

- vízvezeték
- gázvezeték
- elektromos földkábél
- gravitációs szennyvíz csatorna
- nyomott szennyvíz csatorna
- Invitel földkábél
- Invitel légkábél
- tervezett úttengely
- kerékpárút burkolatfelújítás

Megbízó : Jászárócszállás Város Önkormányzata H-5123 Jászárócszállás, Árpád tér 1.		Méretarány : M=1:500
Tervező : ROAD - PLANNING Tervező Kft. H-5000 Szolnok, Vásártér utca 20.		Tervszám : 1/2016.
Terv tárgya : Jászárócszállás, Kossuth L. utcai kerékpárút burkolat felújítás engedélyezési terve		Rajzszám : 3.
Terv megnevezése : Helyszínrajz 3.		Dátum : 2016. február
Tervező : Kollár László - okleveles építőmérnök MK-16/0751 KE-T 16/0751		
Ez a dokumentum a ROAD - PLANNING Tervező Kft. tulajdona. Felhasználni, másolni csak a tulajdonos engedélyével szabad.		