


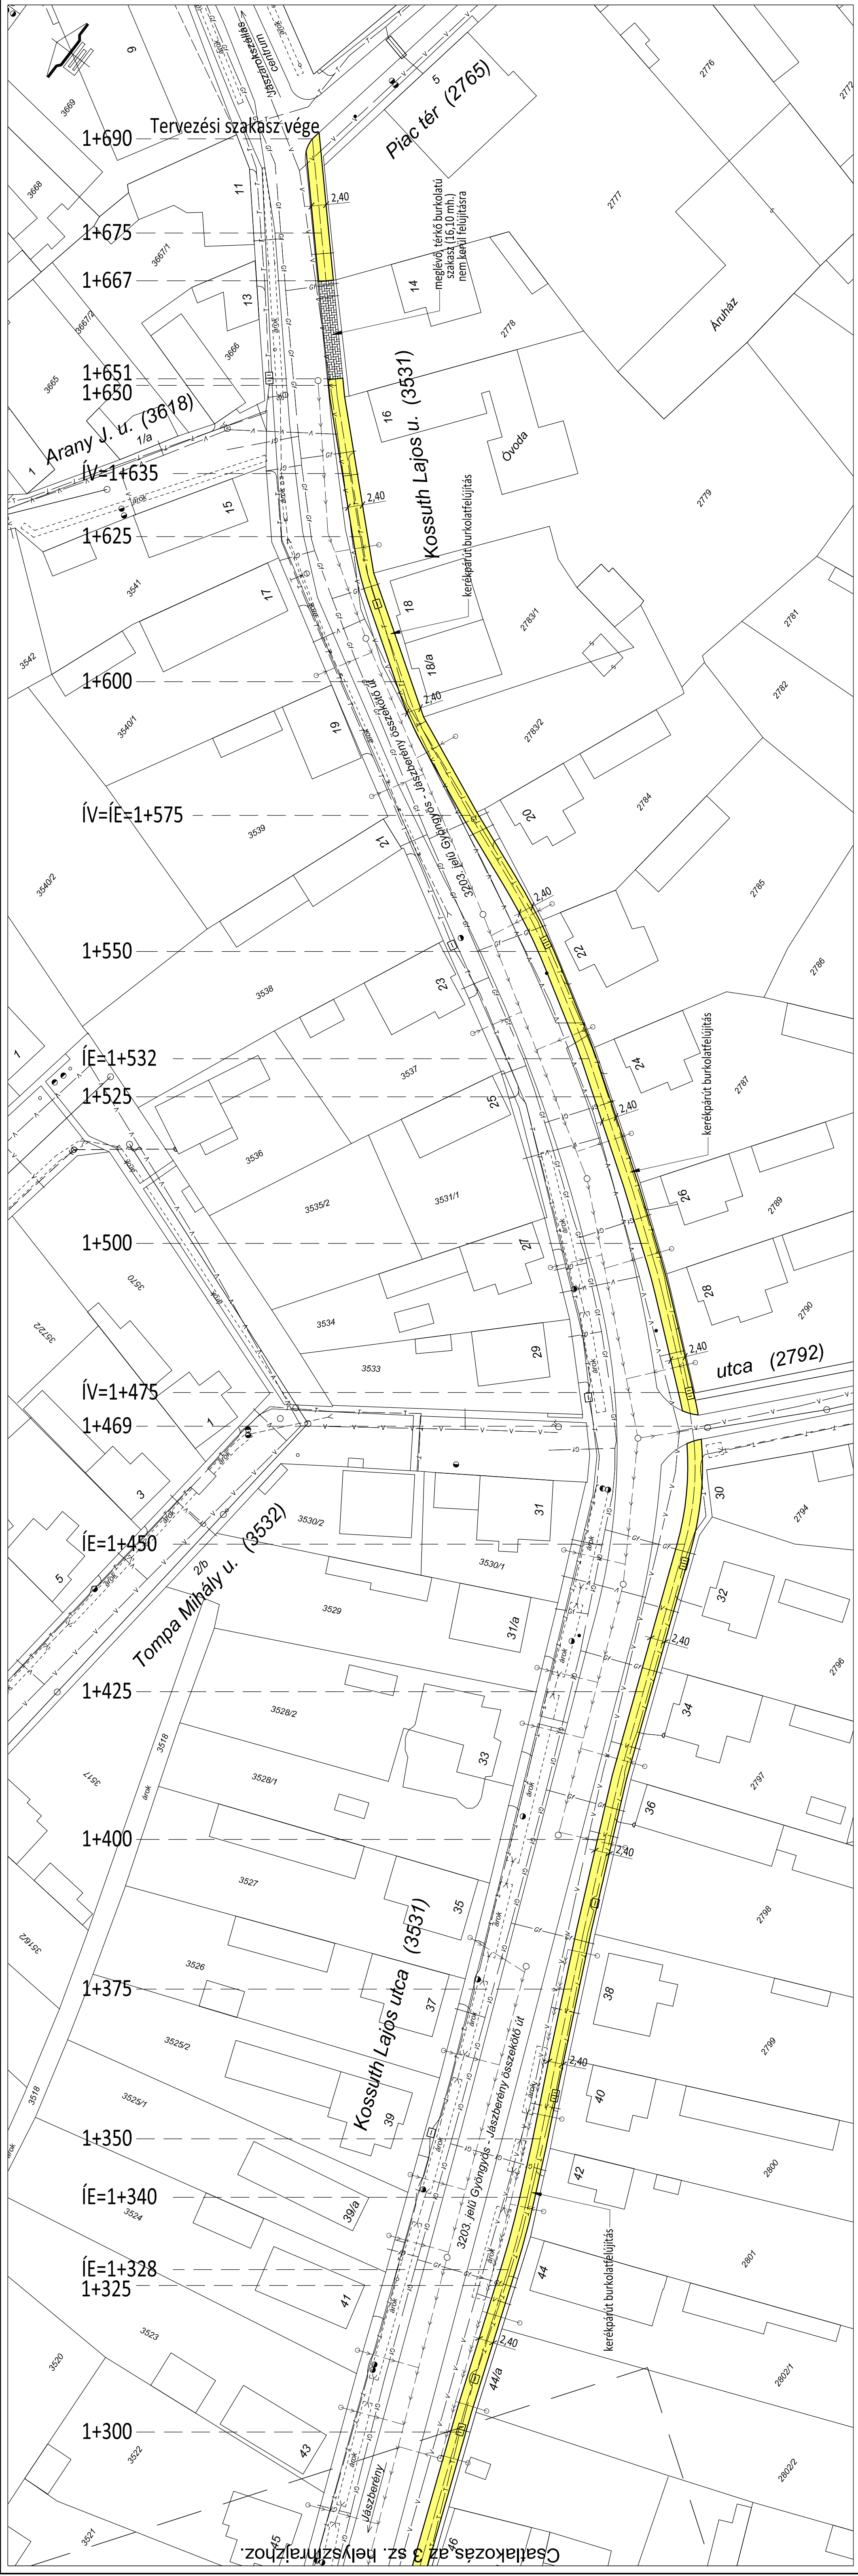

Jelmagyarázat:

- vízvezeték
- gázvezeték
- elektronos földkabel
- gravitációs szennyvíz csatorna
- nyomott szennyvíz csatorna
- Invitel földkabel
- Invitel légkabel
- tervezett úttempó
- kerékpárút burkolatfelújítás
- meglévő térkő kerékpárút

Megbízó : Jászárokszállás Város Önkormányzata H-5123 Jászárokszállás, Árpád tér 1.		Méretarány : M= 1:500
Tervező : ROAD - PLANNING Tervező Kft. H-5000 Szolnok, Vásártér utca 20.		Tervszám : 1/2016.
Terv tárgya : Jászárokszállás, Kossuth L. utcai kerékpárút burkolat felújítás engedélyezési terve		Rajzszám : 4.
Terv megnevezése : Helyszínrajz 4.		Dátum : 2016. február
Tervező : Kollár László - okleveles építőmérnök MK-16/0751 KÉ-T 16/0751		
Ez a dokumentum a ROAD - PLANNING Tervező Kft. tulajdona. Felhasználni, másolni csak a tulajdonos engedélyével szabad.		