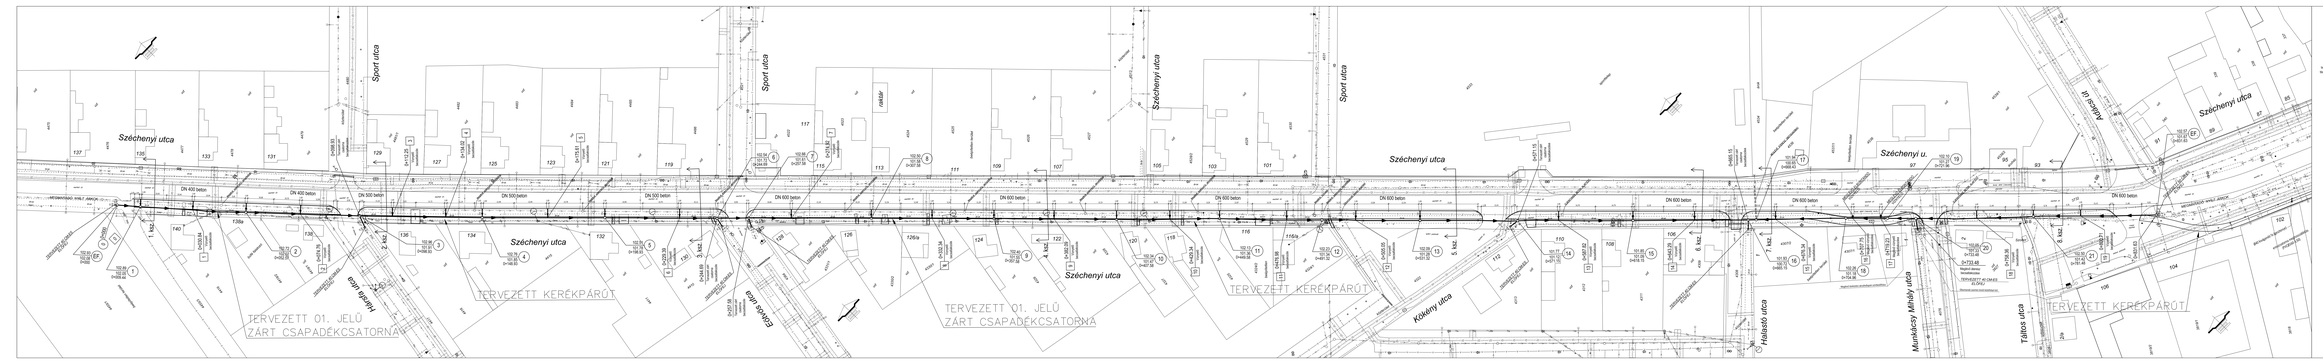

Széchenyi utca
Sport utca
Széchenyi utca
Sport utca
Sport utca
Széchenyi utca
Széchenyi u.
Adácsi út
Széchenyi utca
Hársfa utca
Eötvös utca
Kökény utca
Halastó utca
Munkácsy Mihály utca
Táltos utca
TERVEZETT KERÉKPÁRÚT
TERVEZETT KERÉKPÁRÚT
TERVEZETT KERÉKPÁRÚT
TERVEZETT 01. JELÜ ZÁRT CSAPADÉKCSATORNA
TERVEZETT 01. JELÜ ZÁRT CSAPADÉKCSATORNA
MEGMARADÓ NYÍLT ÁRKOK
MEGMARADÓ NYÍLT ÁRKOK
DN 400 beton
DN 400 beton
DN 500 beton
DN 500 beton
DN 500 beton
DN 600 beton
DN 600 beton
DN 600 beton
DN 600 beton
DN 600 beton
DN 600 beton
DN 600 beton
DN 600 beton
TERVEZETT 40 CM-ES ELŐFEJ
TERVEZETT 60 CM-ES ELŐFEJ
MEGLÉVŐ ELBONTANDÓ VÍZNYELŐ
ELBONTANDÓ BETON ALAPTEST
Meglévő áteresz becsatlakozása
Meglévő távközlési aknafedlapok szintbeállítása
Elbontandó üzemen kívüli közkifolyó kút
Ø40 kivágandó fa (gesztenye)
ereszcsatorna meghosszabbítás (PVCØ160-3,50)
MEGLÉVŐ ÁTERESZ (BEFOGADÓ)
102.93 102.08 0+000 EF.
102.89 102.05 0+009.44 1
102.72 102.02 0+052.57 2
102.96 101.91 0+098.93 3
102.76 101.85 0+148.93 4
102.51 101.78 0+198.93 5
102.54 101.72 0+244.69 6
102.66 101.61 0+257.58 7
102.50 101.58 0+307.58 8
102.40 101.55 0+357.58 9
102.34 101.47 0+407.58 10
102.13 101.36 0+449.58 11
102.23 101.34 0+491.32 12
102.09 101.28 0+531.32 13
101.77 101.12 0+571.15 14
101.85 101.09 0+618.15 15
101.93 100.72 0+665.15 16
101.94 100.65 0+668.43 17
102.26 101.18 0+704.96 18
102.10 101.27 0+721.96 19
102,05 101.33 0+733.48 20
102.50 101.42 0+781.48 21
102.57 101.67 0+831.63 EF.
0+000 0 Víznyelő becsatlakozás
0+030.84 Víznyelő becsatlakozás 1
0+074.76 Víznyelő becsatlakozás 2
0+098.93 Tervezett zárt csatorna becsatlakozása
0+112.25 Víznyelő becsatlakozás 3
0+134.02 Víznyelő becsatlakozás 4
0+175.61 Víznyelő becsatlakozás 5
0+229.39 Víznyelő becsatlakozás 6
0+244.69 Tervezett zárt csatorna becsatlakozás
0+257.58 Tervezett zárt csatorna becsatlakozás
0+274.92 Víznyelő becsatlakozás 7
0+332.34 Víznyelő becsatlakozás 8
0+382.09 Víznyelő becsatlakozás 9
0+429.34 Víznyelő becsatlakozás 10
0+476.98 Víznyelő becsatlakozás 11
0+505.05 Víznyelő becsatlakozás 12
0+571.15 Tervezett zárt csatorna becsatlakozása
0+587.82 Víznyelő becsatlakozás 13
0+643.29 Víznyelő becsatlakozás 14
0+665.15 Tervezett zárt csatorna becsatlakozása
0+676.34 Víznyelő becsatlakozás 15
0+707.75 Meglévő víznyelő becsatlakozás 16
0+719.23 Meglévő víznyelő becsatlakozás 17
0+758.36 Víznyelő becsatlakozás 18
0+800.71 Víznyelő becsatlakozás 19
0+831.63
1. ksz.
2. ksz.
3. ksz.
4. ksz.
5. ksz.
6. ksz.
7. ksz.
8. ksz.
raktár
raktár
közterület
sportelep
beépítetlen terület
büfé falatozó
áruház
Szobor
ud
árok
aszfalt út
beton
viacolor
busz vörö (viacolor)
4475
4476
4477
4478
4479
4480
4481/1
4482
4483
4484
4485
4486
4521
4522
4523
4524
4525
4526
4527
4513
4528/2
4529
4530
4531
4533
4534
4536
4537/1
4538
4539/1
4539/2
340
339
338
337
4155/1
4155/3
4419
4418/2
4418/1
4417
4416
4415
4411
4410
4364
4331/1
4330/2
4330/1
4329
4328
4327
4325
4324/2
4324/1
4322
4313
4312
4311
4309
4308
4307/2
4307/1
4076
3827
3826
3732
3819/1
3819/2
3818
137
135
133
131
129
127
125
123
121
119
117
115
113
111
109
107
105
103
101
97
95
93
91
89
87
85
140
138a
138
136
134
132
130
128
126
126/a
124
122
120
118
116
116/a
112
110
108
106
104
102
2
1
2/a
106

## JELMAGYARÁZAT:

Tervezett zárt csapadékvíz elvezető csatorna:

- tervezett víznyelő
- tervezett előfej
- fedlapszint / folyásfenékszint / szelvényszám ①
- tervezett tisztítóakna
- tervezett tisztítóakna

Tervezett kiemelt szegély:

- tervezett ACO drain kerb drain 305 szegély folyóka

Tervezett kerékpárút:

Közművek:

- Meglévő vízvezeték
- Meglévő gázvezeték
- Gázvezeték - gépi földmunka tilalmi övezet
- Meglévő távközlési földkábel
- Meglévő szennyvíz csatorna
- Meglévő távközlési légkábel
- Meglévő csapadékvíz áteresz
- Meglévő nyílt árok széle

Egyéb:

- Oszlop
- Fa, fasor, bokor, bokorsor
- Kerítés
- Telekhatár
- Aszfalt út, burkolt terület széle

- A dokumentációhoz nyíltárkos közműfeltárás és műszeres (földalatti) közműbemérés nem készült! A terven szereplő meglévő közművek helye az üzemeltető adatszolgáltatása alapján lett felvéve, az üzemeltető által megadott alaptérképek transzformálásával, mely alaptérképek a valós állapottól eltérőek. A meglévő közművek mélységbeli feltüntetése az átlagos fektetési mélységben csak tájékoztató jellegű. Kivitelezéskor minden rákötésnél illetve keresztezésnél nyíltárkos közműfeltárást kell végezni!
- A kivitelezés megkezdése előtt kutatógödörrel, szakfelügyelet mellett kell feltárni az egyes közműveket helyét. A különböző közművek pontos ismeretében a tervezett csatornák nyomvonalának módosítása válhat szükségessé.
- Kivitelezéskor a közműtulajdonosok előírásait, valamint a közműkeresztezésekre vonatkozó szabványokat szigorúan be kell tartani!
- A közművezetékek közelében gépi földmunkát végezni tilos, ezen helyeken csak kézi földmunka végezhető, fokozott figyelemmel és óvatossággal.
- A keresztezett, megközelített közművezetékeket a vonatkozó szakági előírások, szabványok, valamint a közmű-üzemeltetői hozzájárulásokban foglaltak szerint be kell védeni, illetve ki kell váltani. A kiváltást csak a közműtulajdonos végezheti!

**Adott magasságok Balti alapszintre vonatkoznak.**

Megbízó :
Jászárokszállás Város Önkormányzata
H-5123 Jászárokszállás, Árpád tér 1.

Tervező :
ROAD - PLANNING Tervező Kft.
H-5000 Szolnok, Vásártér utca 20.

Terv tárgya :
Jászárokszállás, Széchenyi István utca
Kerékpárút csapadékvíz elvezetésének kiviteli terve

Méretarány :
M=1:500

Terv megnevezése :
Tervezett zárt csapadékvíz elvezető csatorna helyszínrajza

Rajzszám :
CS-HR01

Tervező (közlekedési létesítmények):
Kollár László - okleveles építőmérnök
MK-16/0751 KÉ-T 16/0751

Tervszám :
23/2017.

Tervező (vízi létesítmények):
Nemes Gyula - okleveles építőmérnök
MK-16/0185 VZ-TEL 16/0185

Dátum :
2017. szeptember hó

Ez a dokumentum a ROAD - PLANNING Tervező Kft. tulajdona. Felhasználni, másolni csak a tulajdonos engedélyével szabad.