



ALAPRAJZ M.150  
 tervezési állapot

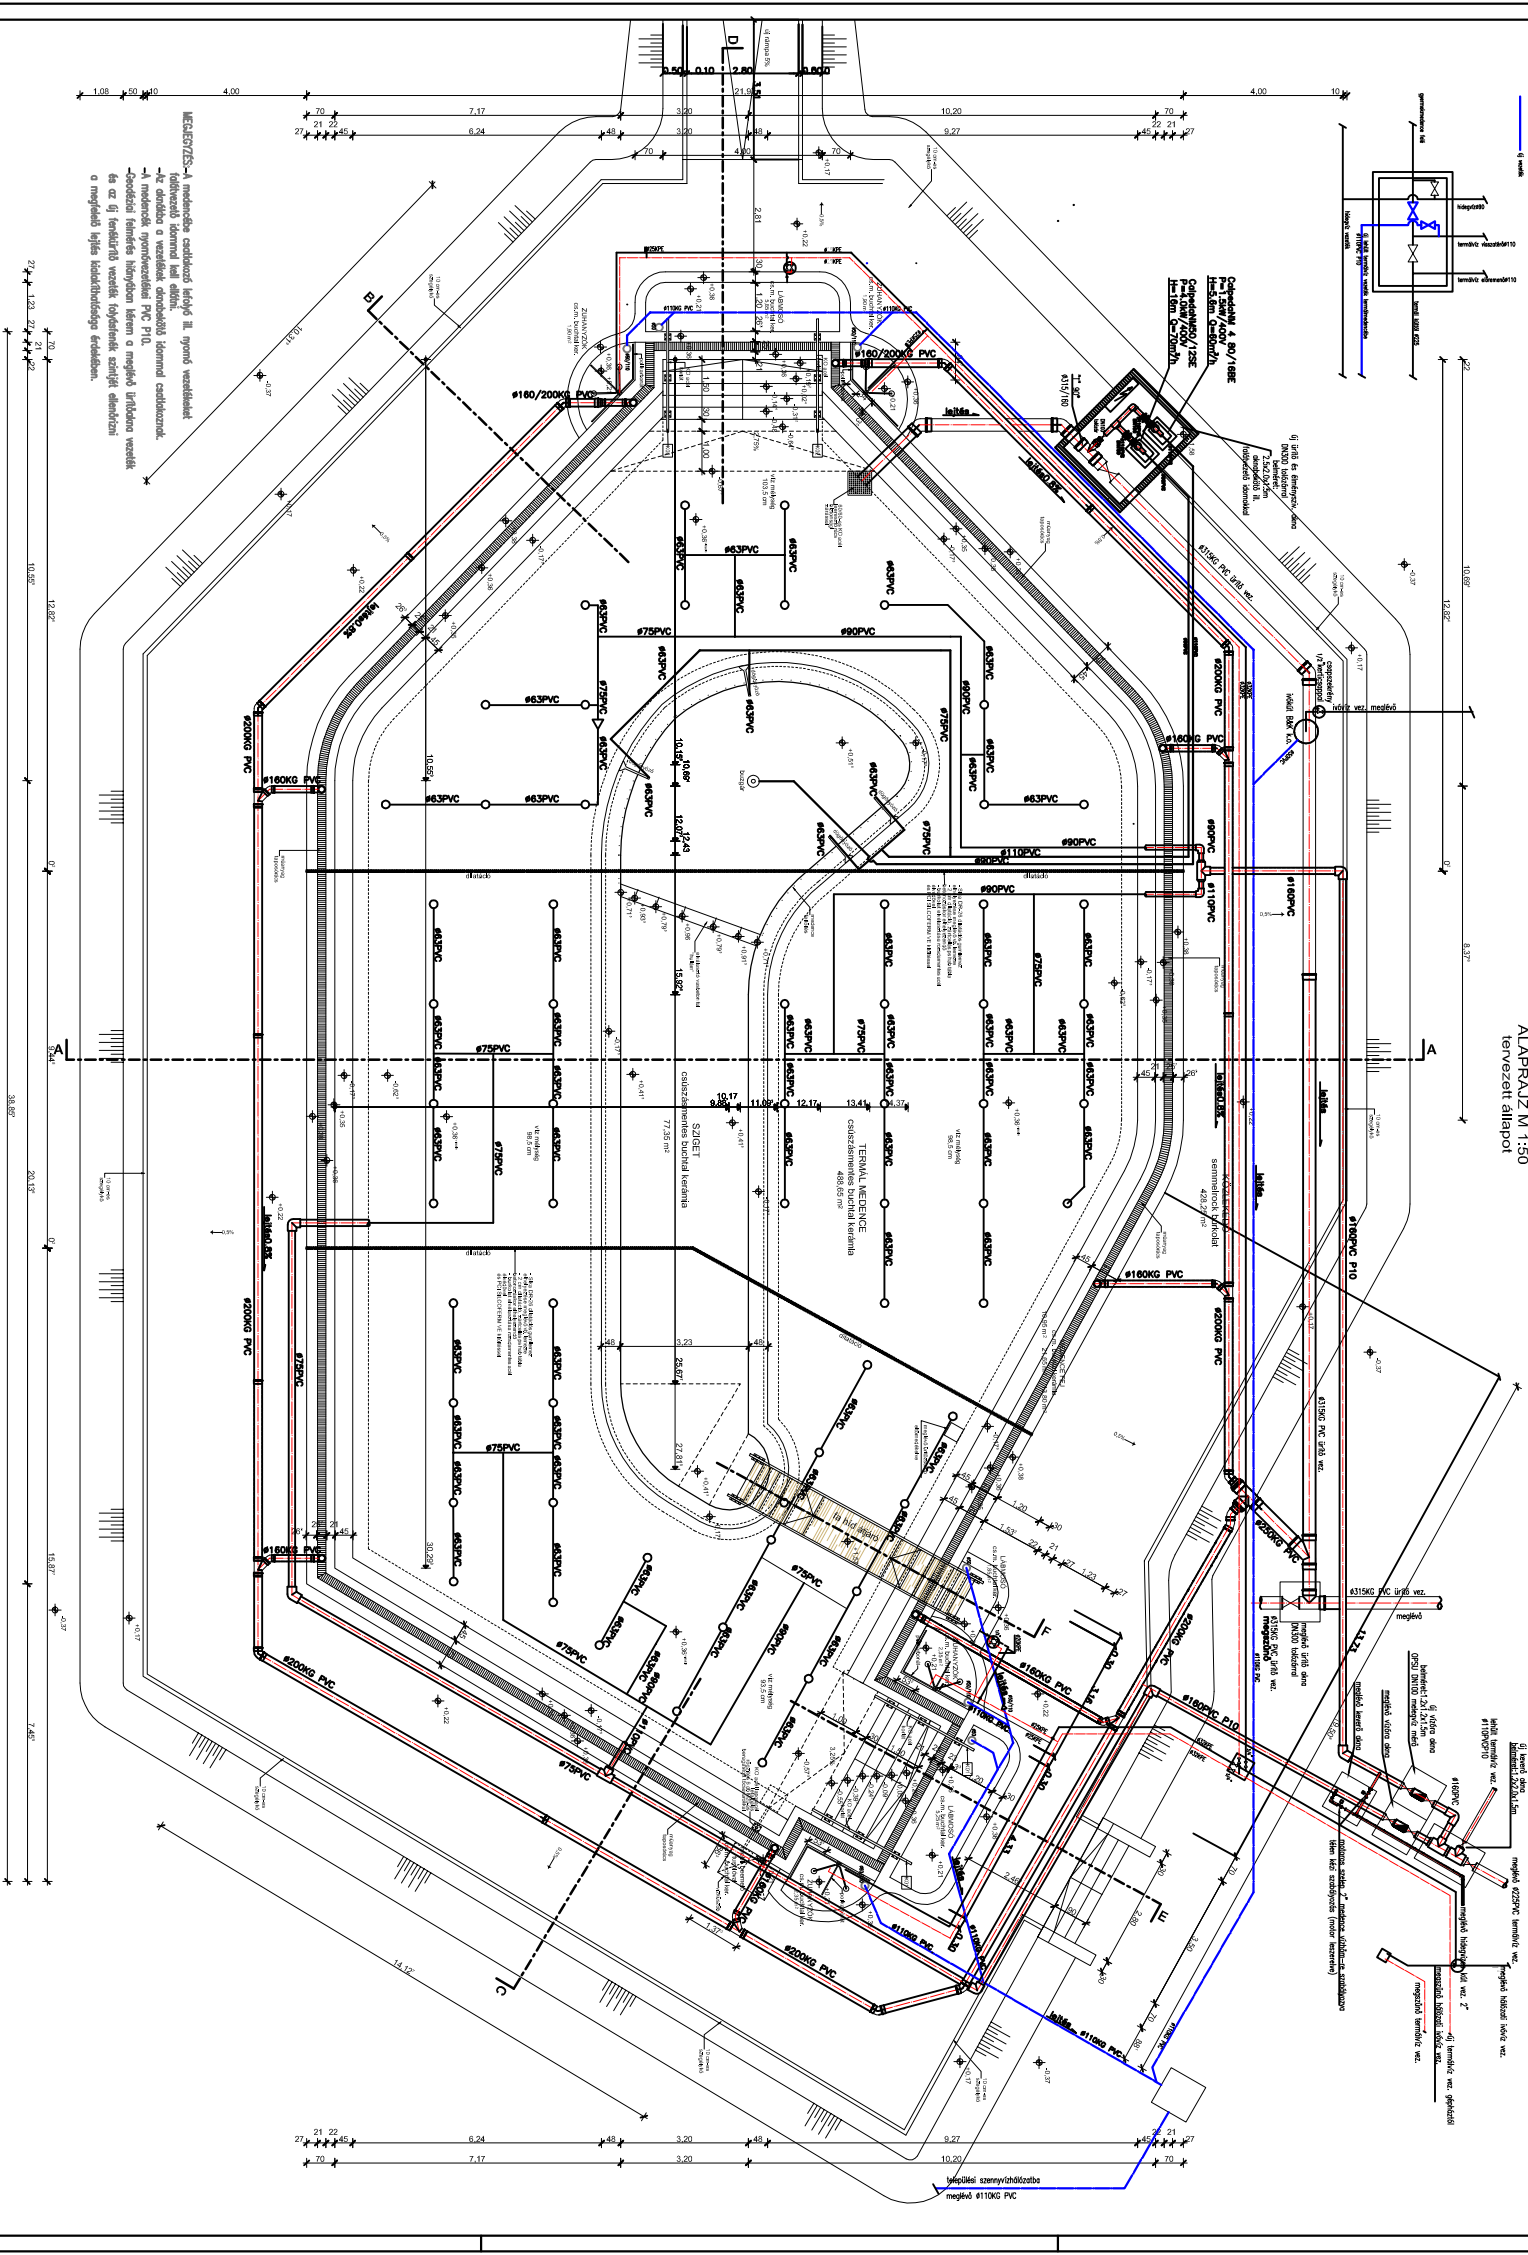


